







ΕΡΓΟΔΟΤΗΣ/ EMPLOYER:	COSCO SHIPPING - ΟΡΓΑΝΙΣΜΟΣ ΛΙΜΕΝΟΣ ΠΕΙΡΑΙΑ
	 
ΕΡΓΟ / PROJECT NAME:	ΑΝΑΔΙΑΜΟΡΦΩΣΗ ΤΩΝ ΧΩΡΩΝ ΓΡΑΦΕΙΩΝ ΓΙΑ ΤΙΣ ΑΝΑΓΚΕΣ ΤΟΥ ΤΜΗΜΑΤΟΣ ΑΣΦΑΛΕΙΑΣ ΣΤΟ ΙΣΟΓΕΙΟ ΤΟΥ ΜΕΓΑΡΟΥ ΟΛΠ
	RENOVATION OF THE OFFICES OF THE SECURITY DEPARTMENT OF THE HEADQUARTERS BUILDING OF P.P.A. S.A.
ΔΙΕΥΘΥΝΣΗ / ADDRESS:	
ΑΚΤΗ ΜΙΑΟΥΛΗ 10, ΠΕΙΡΑΙΑ ΑΚΤΙ ΜΙΑΟΥΛΙ 10, PIRAEUS	
ΜΕΛΕΤΗΤΗΣ / DESIGN FIRM:	
ΜΑΡΙΕΤΤΑ ΣΠΥΡΟΥ MARIETTA SPYROU	
ΕΙΔΟΣ ΜΕΛΕΤΗΣ/ DESIGN DISCIPLINE:	
ΑΡΧΙΤΕΚΤΟΝΙΚΗ ΜΕΛΕΤΗ ARCHITECTURAL DESIGN	
ΤΙΤΛΟΣ ΣΧΕΔΙΟΥ / DRAWING TITLE:	
ΕΝΔΕΙΚΤΙΚΟΣ ΤΥΠΟΣ ΨΗΛΟΥ ΕΡΜΑΡΙΟΥ	
ΚΩΔΙΚΟΣ ΕΓΓΡΑΦΟΥ/ Doc Ref No:	
Λ-04	
ΟΝΟΜΑ ΑΡΧΕΙΟΥ / FILE NAME:	
OLP_Offices_DTL_106-113	
ΚΑΙΜΑΚΑ / SCALE:	
1:20, 1:5	
ΑΝΑΘΕΩΡΗΣΗ / REVISION:	
Αναθ./ Ημερ./ Rev. Date	Εκδόθ/ν για/ Issued for
ΥΠΟΓΡΑΦΗ / SIGNATURE:	



ΛΕΠΤΟΜΕΡΕΙΑ 4 / ΚΑΙΜΑΚΑ 1:20, 1:5  
DETAIL 4 / SCALE 1:20, 1:5

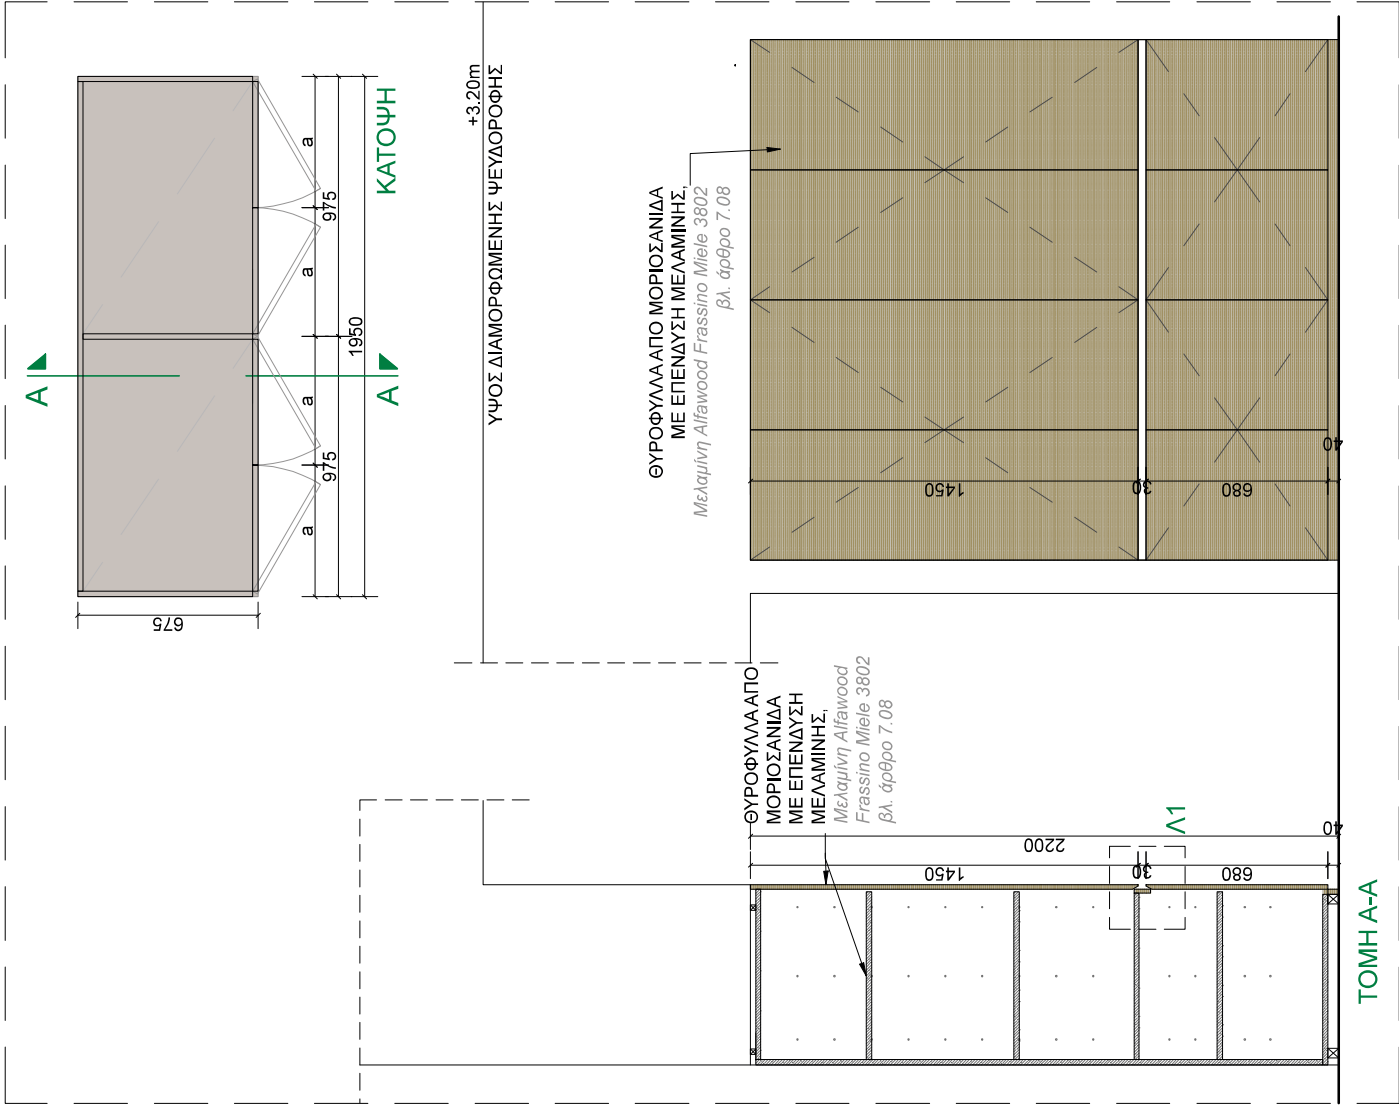ΕΡΓΟΔΟΤΗΣ/ EMPLOYER:	COSCO SHIPPING - ΟΡΓΑΝΙΣΜΟΣ ΛΙΜΕΝΟΣ ΠΕΙΡΑΙΑ
	 
ΕΡΓΟ / PROJECT NAME:	ΑΝΑΔΙΑΜΟΡΦΩΣΗ ΤΩΝ ΧΩΡΩΝ ΓΡΑΦΕΙΩΝ ΓΙΑ ΤΙΣ ΑΝΑΓΚΕΣ ΤΟΥ ΤΜΗΜΑΤΟΣ ΑΣΦΑΛΕΙΑΣ ΣΤΟ ΙΣΟΓΕΙΟ ΤΟΥ ΜΕΓΑΡΟΥ ΟΛΠ
	RENOVATION OF THE OFFICES OF THE SECURITY DEPARTMENT OF THE HEADQUARTERS BUILDING OF P.P.A. S.A.
ΔΙΕΥΘΥΝΣΗ / ADDRESS:	
ΑΚΤΗ ΜΙΑΟΥΛΗ 10, ΠΕΙΡΑΙΑ ΑΚΤΙ ΜΙΑΟΥΛΙ 10, PIRAEUS	
ΜΕΛΕΤΗΤΗΣ / DESIGN FIRM:	
ΜΑΡΙΕΤΤΑ ΣΠΥΡΟΥ MARIETTA SPYROU	
ΕΙΔΟΣ ΜΕΛΕΤΗΣ/ DESIGN DISCIPLINE:	
ΑΡΧΙΤΕΚΤΟΝΙΚΗ ΜΕΛΕΤΗ ARCHITECTURAL DESIGN	
ΤΙΤΛΟΣ ΣΧΕΔΙΟΥ / DRAWING TITLE:	
ΕΝΔΕΙΚΤΙΚΟΣ ΤΥΠΟΣ ΧΑΜΗΛΟΥ ΕΡΜΑΡΙΟΥ	
ΚΩΔΙΚΟΣ ΕΓΓΡΑΦΟΥ/ Doc Ref No:	
Λ-05	
ΟΝΟΜΑ ΑΡΧΕΙΟΥ / FILE NAME:	
OLP_Offices_DTL_106-113	
ΚΛΙΜΑΚΑ / SCALE:	
1:20	
ΑΝΑΘΕΩΡΗΣΗ / REVISION:	
Αναθ./ Ημερ./ Rev. Date	Εκδοθέν γα/ Issued for
ΥΠΟΓΡΑΦΗ / SIGNATURE:	

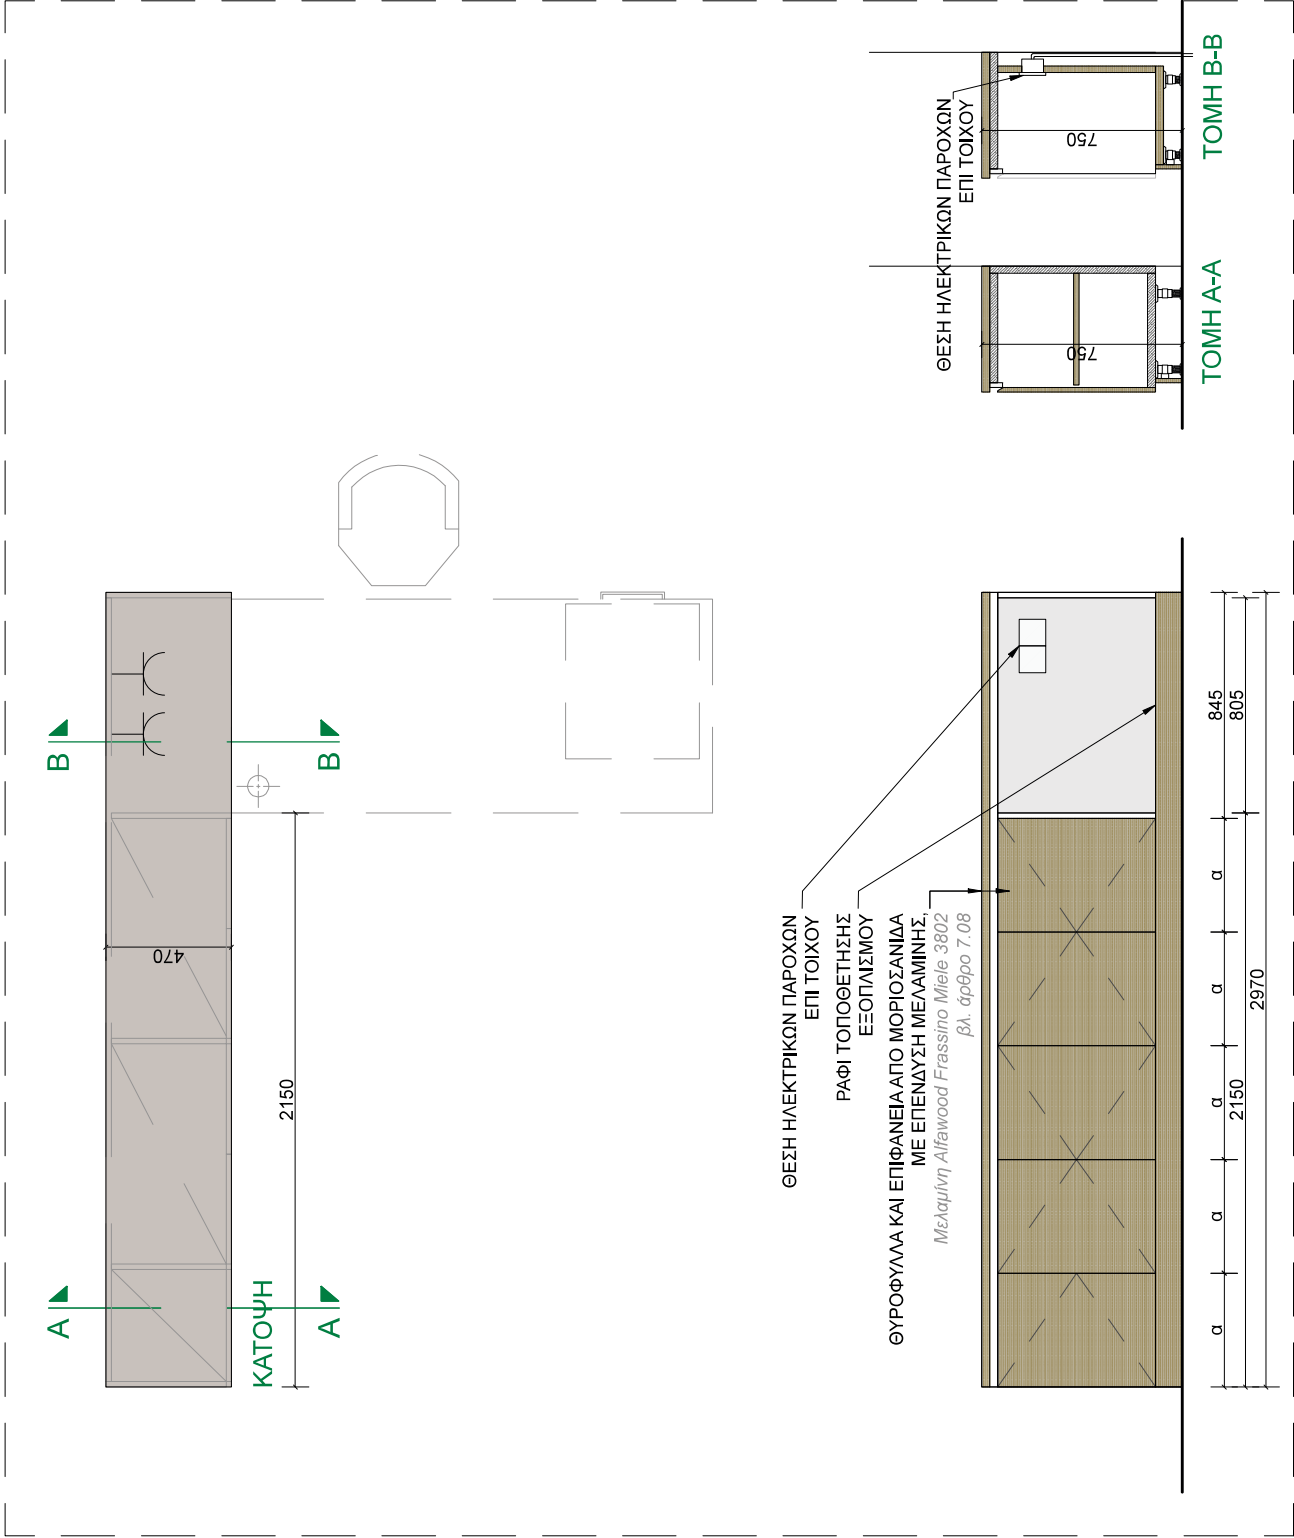

ΛΕΠΤΟΜΕΡΕΙΑ 5 / ΚΛΙΜΑΚΑ 1:20  
DETAIL 5 / SCALE 1:20

**ΕΡΓΟΔΟΤΗΣ/ EMPLOYER:**

COSCO SHIPPING -  
ΟΡΓΑΝΙΣΜΟΣ ΛΙΜΕΝΟΣ ΠΕΙΡΑΙΑ



EPFO / PROJECT NAME:

ΑΝΑΔΙΑΜΟΡΦΩΣΗ ΤΩΝ ΧΩΡΩΝ ΓΡΑΦΕΙΩΝ  
ΓΙΑ ΤΙΣ ΑΝΑΓΚΕΣ ΤΟΥ ΤΜΗΜΑΤΟΣ  
ΑΣΦΑΛΕΙΑΣ ΣΤΟ ΙΣΟΓΕΙΟ ΤΟΥ ΜΕΓΑΡΟΥ  
ΟΛΠ

RENOVATION OF THE OFFICES OF THE  
SECURITY DEPARTMENT OF THE  
HEADQUARTERS BUILDING OF P.P.A. S.A.

ΔΙΕΥΘΥΝΣΗ / ADDRESS:

ΑΚΤΗ ΜΙΑΟΥΛΗ 10, ΠΕΙΡΑΙΑ  
AKTI MIAOULI 10, PIRAEUS

**ΜΕΛΕΤΗΤΗΣ / DESIGN FIRM:**

**ΜΑΡΙΕΤΤΑ ΣΠΥΡΟΥ**  
**MARIETTA SPYROU**

ΕΙΔΟΣ ΜΕΛΕΤΗΣ/ DESIGN DISCIPLINE:

APXITEKTONIKH MEΛETH  
ARCHITECTURAL DESIGN

**ΤΙΤΛΟΣ ΣΧΕΔΙΟΥ / DRAWING TITLE:**

ΤΡΑΠΕΖΙ ΕΡΓΑΣΙΑΣ - CONTROL ROOM

**ΚΩΔΙΚΟΣ ΕΓΓΡΑΦΟΥ/ Doc Ref No:**

90-V

ONOMA APXEIOY / FILE NAME:


OLP Offices DTL 106-113

KAIMAKA / SCALE:


1:20

Αναθ./ Rev.	Ημ/νία/ Date	Αιτιολογία Αναθεώρησης/ Reason for Revision	Εκδοθέν για/ Issued for
<b>ΑΝΑΘΕΩΡΗΣΗ / REVISION:</b>			


ΥΠΟΓΡΑΦΗ / SIGNATURE:

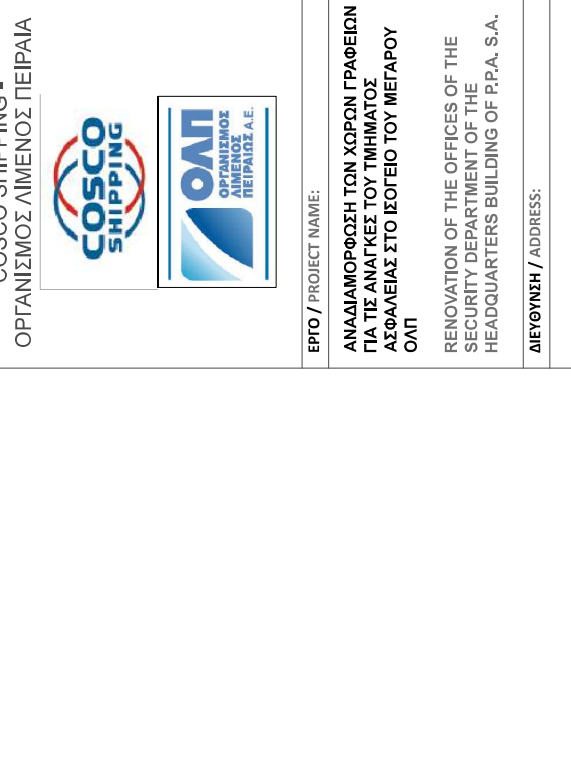

ΑΚΤΗ ΜΙΑΟΥΛΗ 10, ΠΕΙΡΑΙΑ

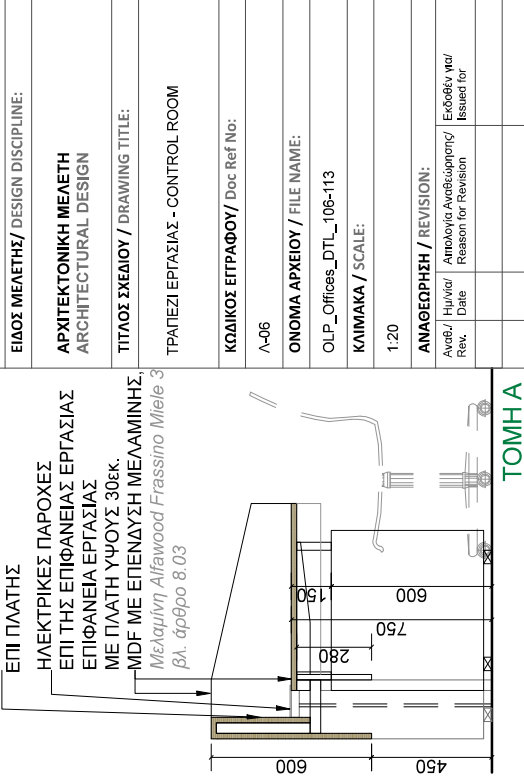





TOMHA				
-------	--	--	--	--

TOMHA				
-------	--	--	--	--

ΛΕΠΤΟΜΕΡΕΙΑ 6 / ΚΛΙΜΑΚΑ 1:20

DETAIL 6 / SCALE 1:20

ΕΡΓΟΔΟΤΗΣ/ EMPLOYER:	COSCO SHIPPING - ΟΡΓΑΝΙΣΜΟΣ ΛΙΜΕΝΟΣ ΠΕΙΡΑΙΑ		
			
ΕΡΓΟ / PROJECT NAME:			
ΑΝΑΔΙΑΜΟΡΦΩΣΗ ΤΩΝ ΧΩΡΩΝ ΓΡΑΦΕΙΩΝ ΓΙΑ ΤΙΣ ΑΝΑΓΚΕΣ ΤΟΥ ΤΜΗΜΑΤΟΣ ΑΣΦΑΛΕΙΑΣ ΣΤΟ ΙΣΟΓΕΙΟ ΤΟΥ ΜΕΓΑΡΟΥ ΟΛΠ			
RENOVATION OF THE OFFICES OF THE SECURITY DEPARTMENT OF THE HEADQUARTERS BUILDING OF P.P.A. S.A.			
ΔΙΕΥΘΥΝΣΗ / ADDRESS:			
ΑΚΤΗ ΜΙΑΟΥΛΗ 10, ΠΕΙΡΑΙΑ ΑΚΤΗ ΜΙΑΟΥΛΗ 10, PIRAEUS			
ΜΕΛΕΤΗΤΗΣ / DESIGN FIRM:			
ΜΑΡΙΕΤΤΑ ΣΠΥΡΟΥ MARIETTA SPYROU			
ΕΙΔΟΣ ΜΕΛΕΤΗΣ/ DESIGN DISCIPLINE:			
ΑΡΧΙΤΕΚΤΟΝΙΚΗ ΜΕΛΕΤΗ ARCHITECTURAL DESIGN			
ΤΙΤΛΟΣ ΣΧΕΔΙΟΥ / DRAWING TITLE:			
ΕΠΙΠΛΟ ΓΡΑΦΕΙΩΝ - ΧΩΡΟΣ 5_4			
ΚΩΔΙΚΟΣ ΕΓΓΡΑΦΟΥ/ Doc Ref No:			
Λ-07			
ΟΝΟΜΑ ΑΡΧΕΙΟΥ / FILE NAME:			
OLP_Offices_DTL_106-113			
ΚΛΙΜΑΚΑ / SCALE:			
1:20			
ΑΝΑΘΕΩΡΗΣΗ / REVISION:			
Αναθ./ Rev.	Ημερ./ Date	Αιτιολογία Αναθεώρησης/ Reason for Revision	Εκδόθ. για/ Issued for
ΥΠΟΓΡΑΦΗ / SIGNATURE:			

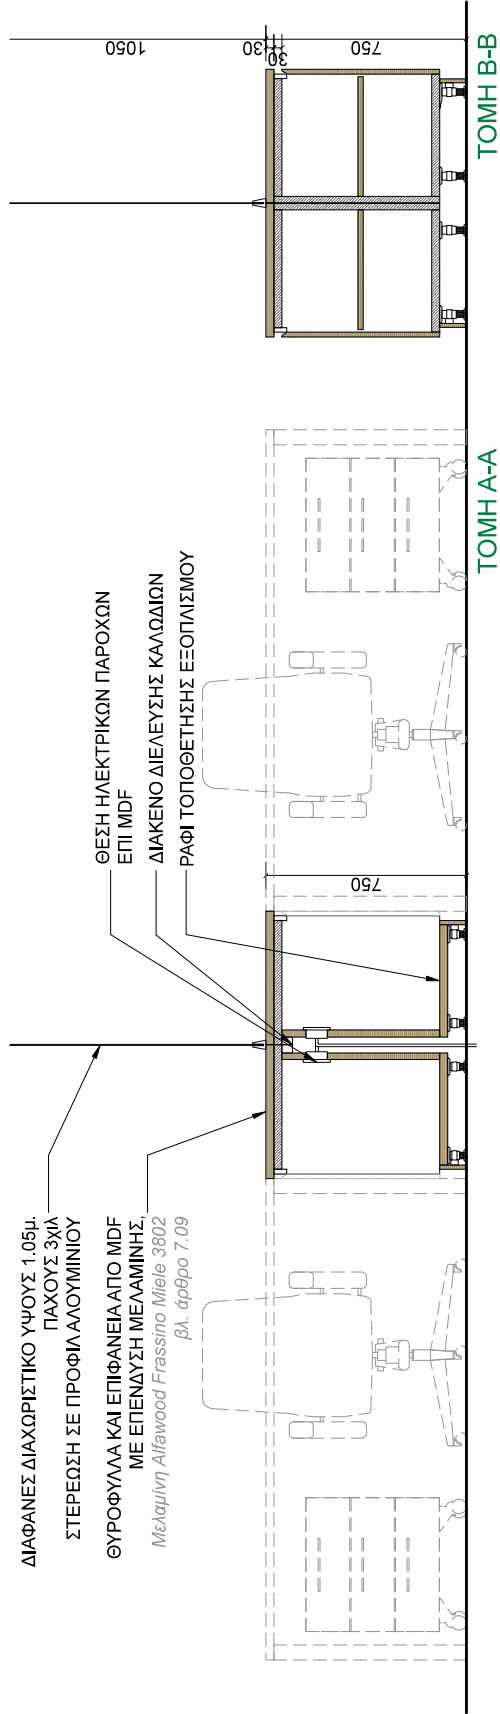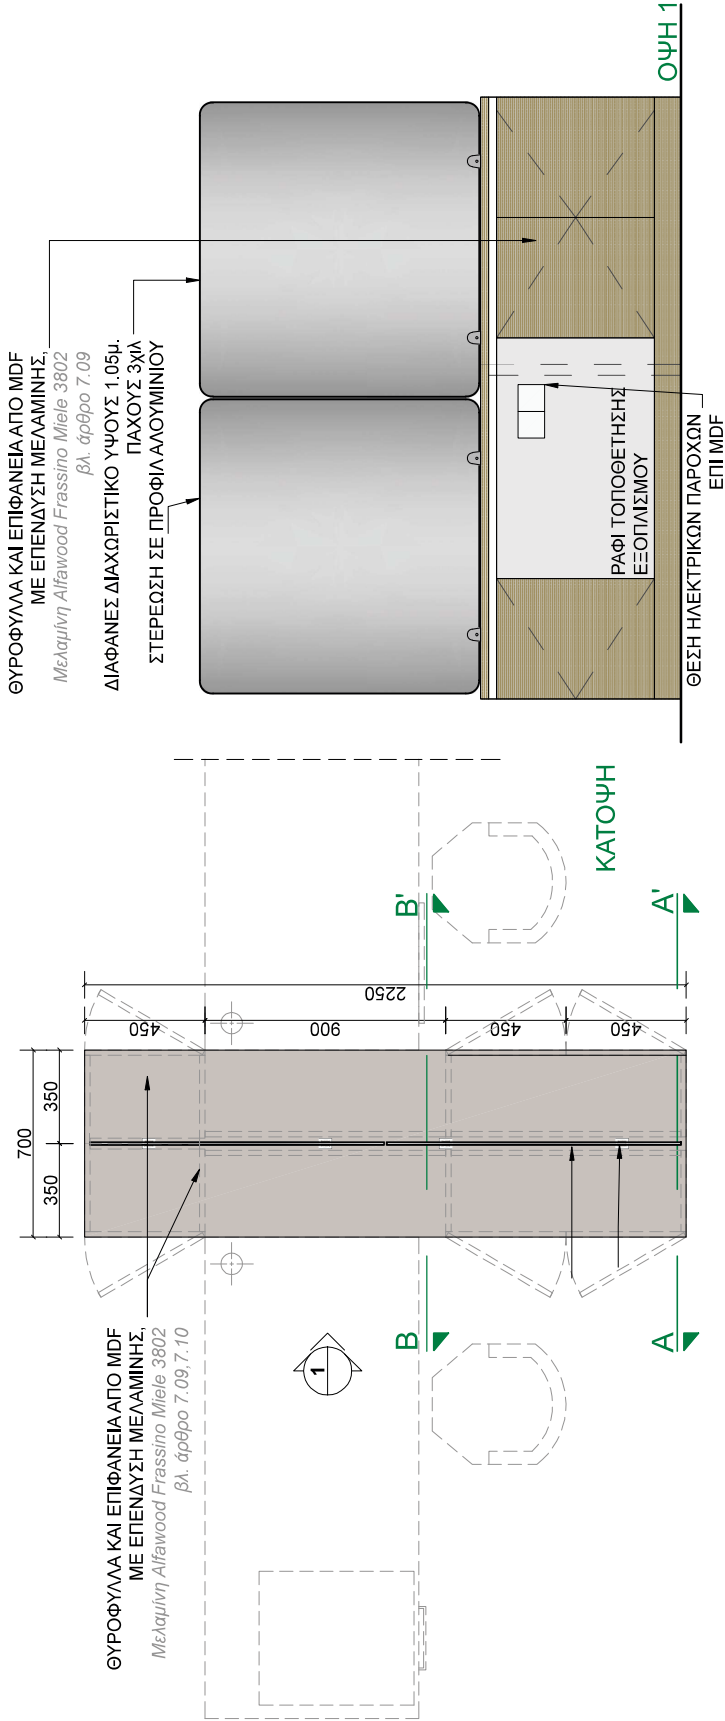

ΛΕΠΤΟΜΕΡΕΙΑ 7 / ΚΛΙΜΑΚΑ 1:20  
DETAIL 7 / SCALE 1:20

ΕΡΓΟΔΟΤΗΣ/ EMPLOYER:

**COSCO SHIPPING -  
ΟΡΓΑΝΙΣΜΟΣ ΛΙΜΕΝΟΣ ΠΕΙΡΑΙΑ**



EPFO / PROJECT NAME:

ΑΝΑΔΙΑΜΟΡΦΩΣΗ ΤΩΝ ΧΩΡΩΝ ΓΡΑΦΕΙΩΝ  
ΓΙΑ ΤΙΣ ΑΝΑΓΚΕΣ ΤΟΥ ΤΜΗΜΑΤΟΣ  
ΑΣΦΑΛΕΙΑΣ ΣΤΟ ΙΣΟΓΕΙΟ ΤΟΥ ΜΕΓΑΡΟΥ  
ΟΛΠ

RENOVATION OF THE OFFICES OF THE  
SECURITY DEPARTMENT OF THE  
HEADQUARTERS BUILDING OF P.P.A. S.

ΔΙΕΥΘΥΝΣΗ / ADDRESS:

AKTH MIAOYLI 10, PIRAEUS  
AKTI MIAOULI 10, PIRAEUS

MEΛΕΤΗΤΗΣ / DESIGN FIRM:

**ΜΑΡΙΕΤΤΑ ΣΠΥΡΟΥ**  
MARIETTA SPYROU

ΕΙΔΟΣ ΜΕΛΕΤΗΣ/ DESIGN DISCIPLINE:

APXITEKTONIKH MEΛETH  
ARCHITECTURAL DESIGN

**ΤΙΤΛΟΣ ΣΧΕΔΙΟΥ / DRAWING TITLE:**

ΕΠΙΠΛΟ ΓΡΑΦΕΙΩΝ - ΧΩΡΟΣ 5\_4\_

ΚΩΔΙΚΟΣ ΕΓΓΡΑΦΟΥ/ Doc Ref No:

Λ-08

ONOMA APXEIOY / FILE NAME:

OLP\_Offices\_DTL\_106-113

KLIMAKA / SCALE:

1:20


ΑΝΑΘΕΩΡΗΣΗ / REVISION:

Αναθ./ Rev.	Ημ/ρία/ Date	Αιτιολογία Αναθεώρησης/ Reason for Revision	Εκδοθέν για/ Issued for
----------------	-----------------	--	----------------------------

ΥΠΟΓΡΑΦΗ / SIGNATURE:

ΔΙΑΦΑΝΕΣ ΔΙΑΧΩΡΙΣΤΙΚΟ ΥΨΟΥΣ 1.05μ.  
ΠΑΧΟΥΣ 3χιλ.  
ΣΤΕΡΕΩΣΗ ΣΕ ΠΡΟΦΙΛ ΑΛΟΥΜΙΝΙΟΥ  
ΘΥΡΟΦΥΛΛΑ ΚΑΙ ΕΠΙΦΑΝΕΙΑ ΑΠΟ MDF  
ΜΕ ΕΠΕΝΔΥΣΗ ΜΕΛΑΜΙΝΗΣ.  
ΜΕΛΑΜΙΝΗ Alfawood Frassino Miele 3802  
BA, από το 7.12

ΘΕΣΗ ΗΛΕΚΤΡΙΚΩΝ ΠΑΡΟΧΩΝ  
ΕΠΙ MDF  
ΡΑΦΙ ΤΟΠΟΘΕΤΗΣΗΣ  
ΞΕΟΠΛΙΣΜΟΥ

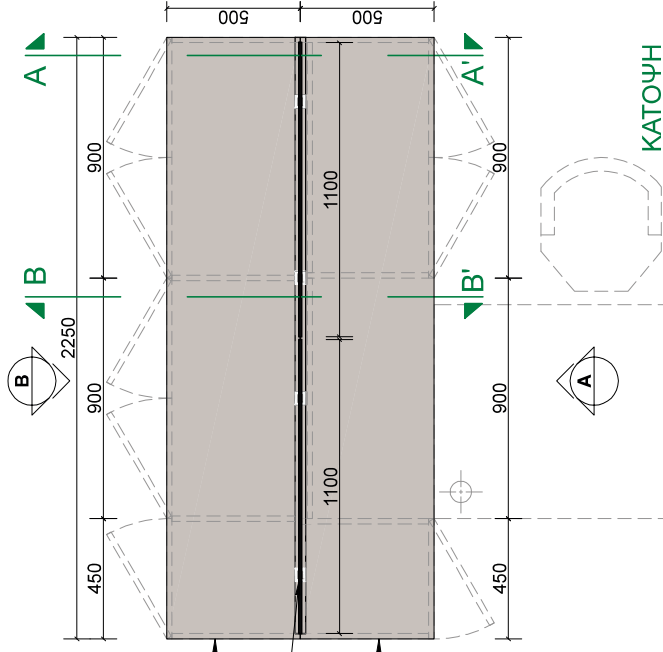


**ΘΥΡΟΦΥΛΛΑ ΚΑΙ ΕΠΙΦΑΝΕΙΑ  
MDF ΜΕ ΕΠΕΝΔΥΣΗ ΜΕΛΑΜΙΝΗΣ**  
*Μελαμίνη Alfawood Frassino Miele 3802*  
*βλ. άρθρο 7.11*

ΔΙΑΦΑΝΕΣ ΔΙΑΧΩΡΙΣΤΙΚΟ  
ΥΨΟΥΣ 1.05μ., ΠΑΧΟΥΣ 3χλλ  
ΣΤΕΡΕΩΣΗ ΣΕ ΠΡΟΦΙΛ ΑΛΟΥΜΙΝΙΟΥ

ΚΑΤΟΨΗ

ΔΙΑΦΑΝΕΣ ΔΙΑΧΩΡΙΣΤΙΚΟ ΥΨΟΥΣ 1.05μ.  
ΠΑΧΟΥΣ 3ΧΗΛ  
ΣΤΕΡΕΩΣΗ ΣΕ ΠΡΟΦΙΛ ΑΛΟΥΜΙΝΙΟΥ  
ΘΥΡΟΦΥΛΛΑ ΚΑΙ ΕΠΙΦΑΝΕΙΑ ΑΠΟ MDF  
ΜΕ ΕΠΕΝΔΥΣΗ ΜΕΛΑΜΙΝΗΣ  
Μελανίνη Alfawood Frassino Miele 3802  
Βλ. άξιο 7.12

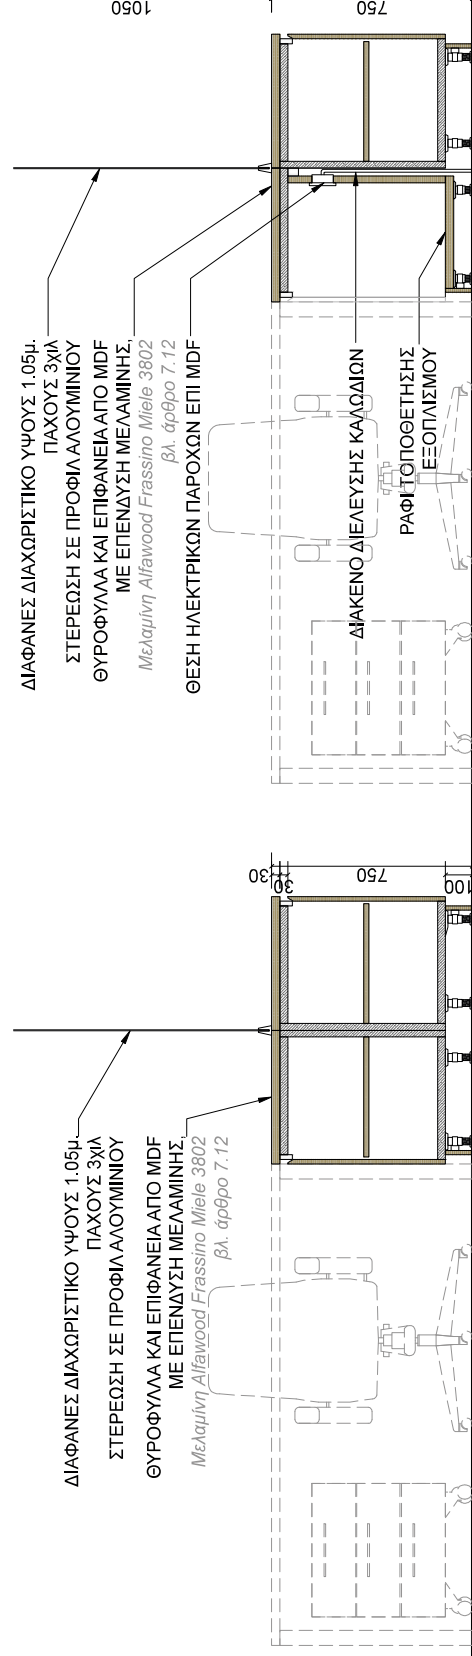

ΛΕΠΤΟΜΕΡΕΙΑ 8 / ΚΛΙΜΑΚΑ 1:20  
DETAIL 8 / SCALE 1:20

TOMH B-B