


1 : 5000 (A4)
Σεπτέμβριος 2024

1 : Σύστημα Σκίασης

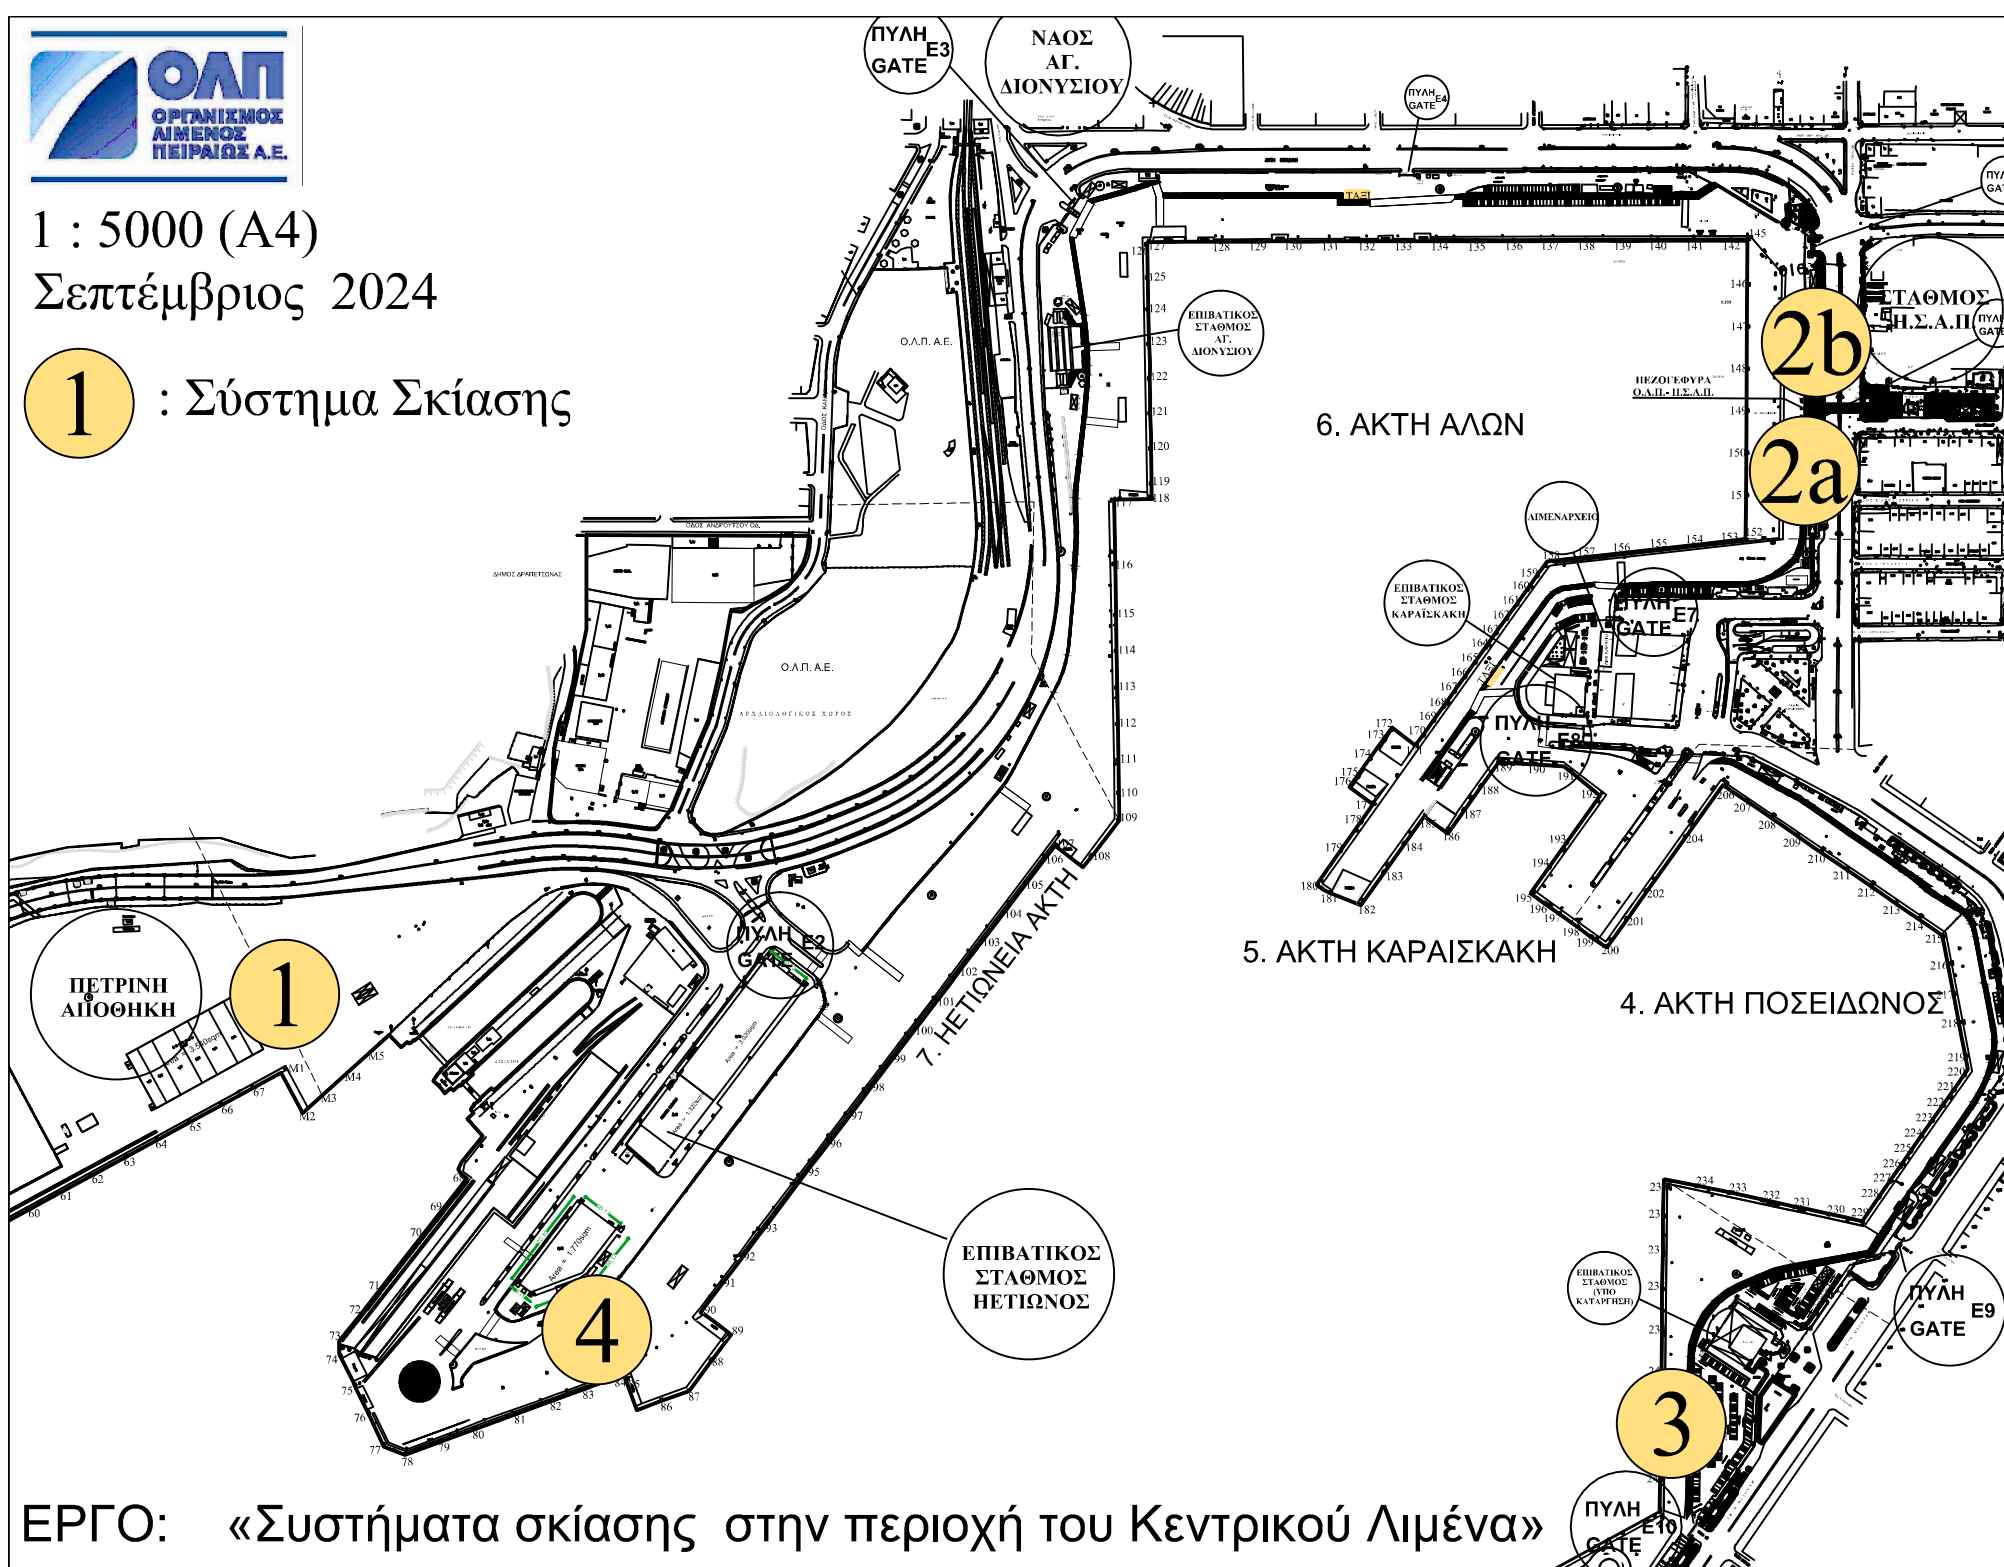

ΕΡΓΟ: «Συστήματα σκίασης στην περιοχή του Κεντρικού Λιμένα»