
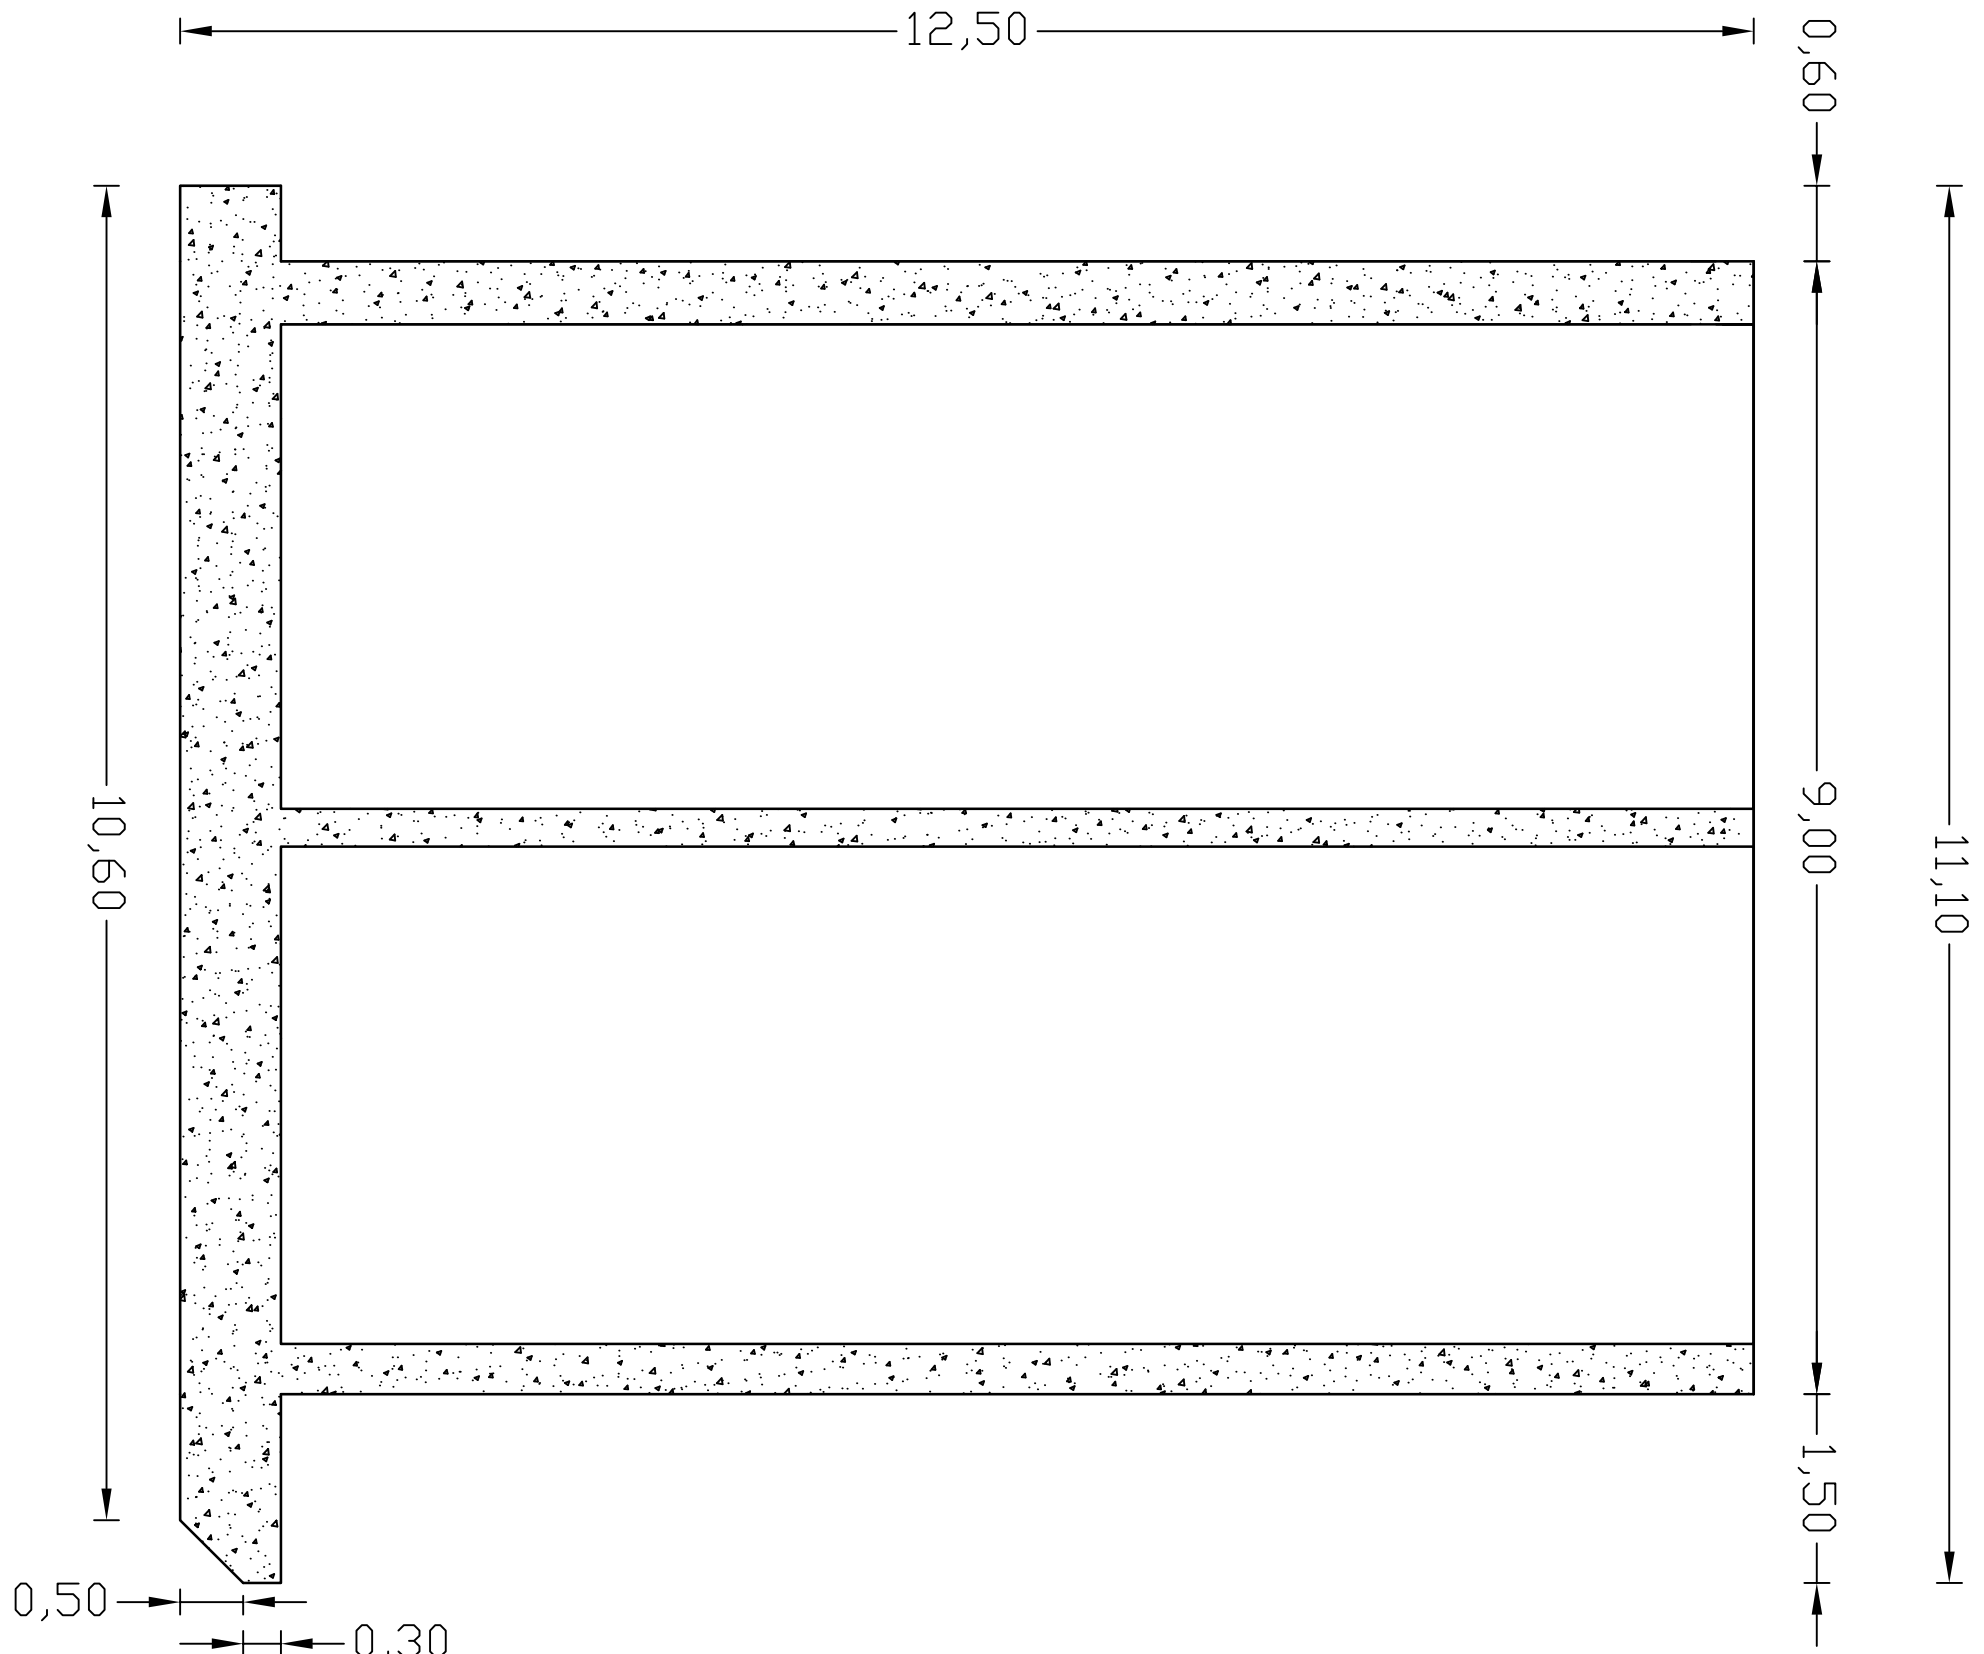



ΚΑΤΟΨΗ CAISSON

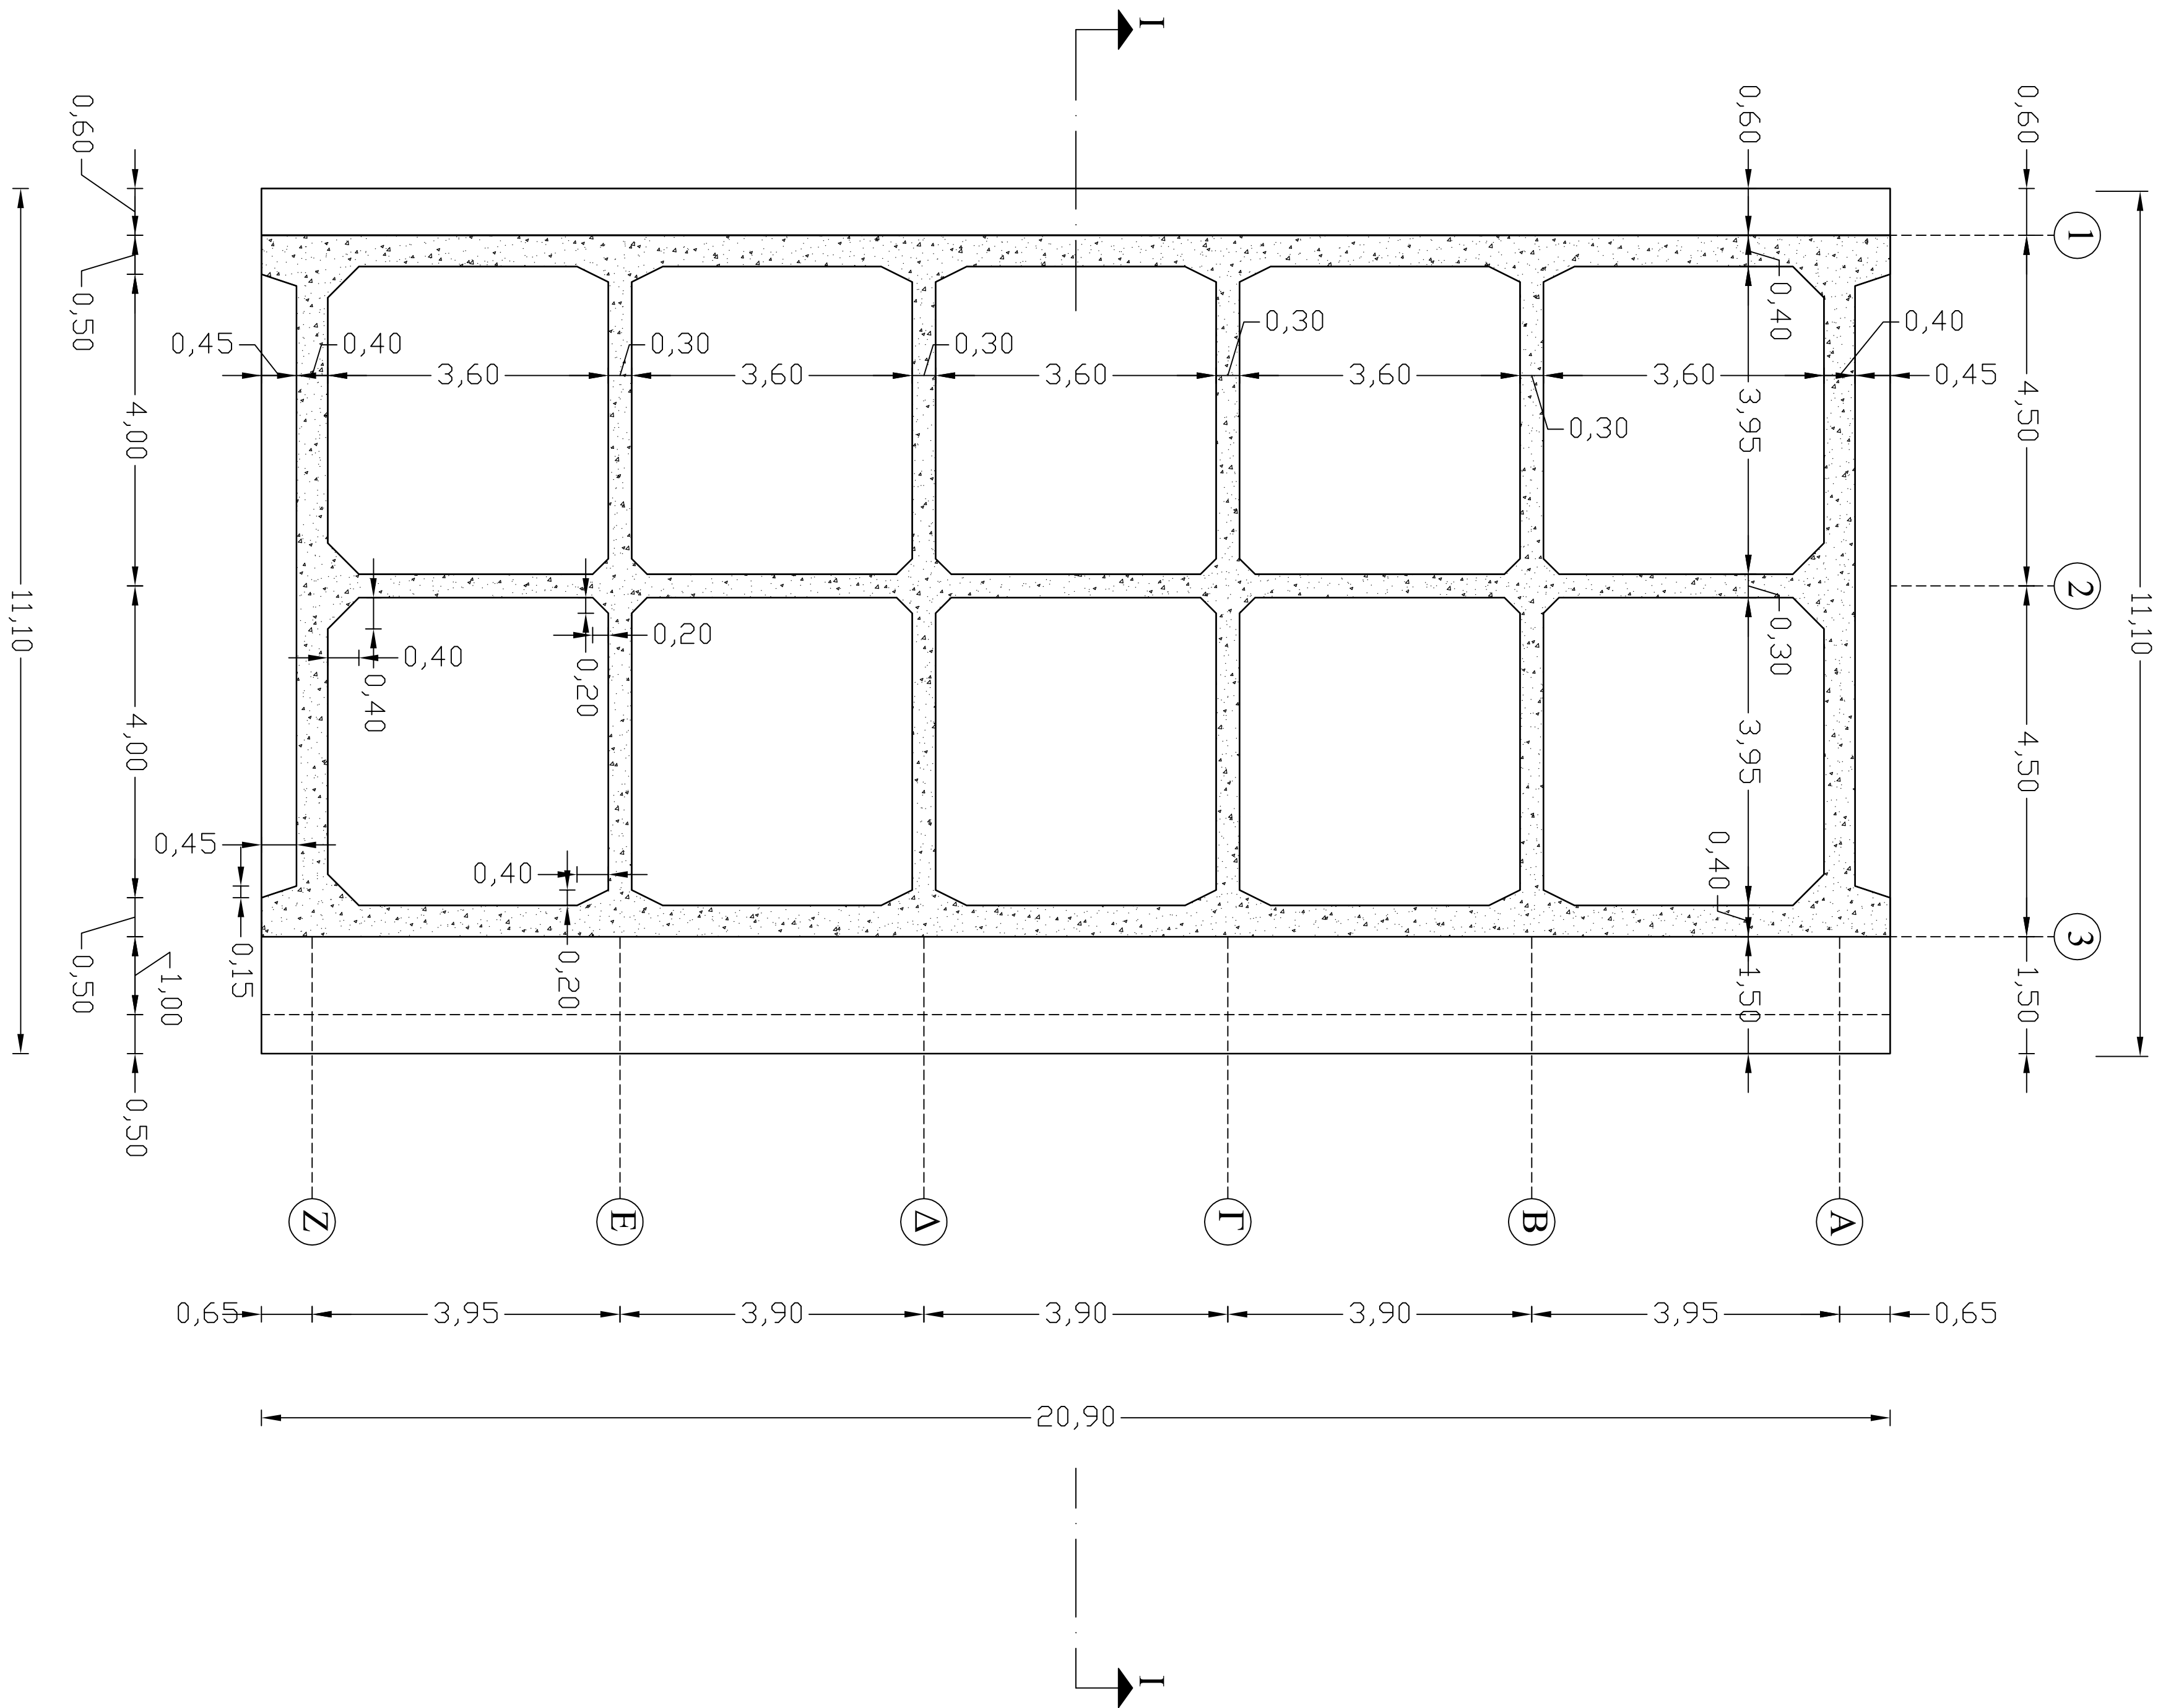


ΤΟΜΗ I - I

ΛΕΙΤΟΜΕΡΕΙΕΣ ΤΕΧΝΗΤΩΝ ΟΙΚΟΛΙΘΩΝ


ΤΟΜΗ ΤΕΧΝ. ΟΙΚΟΛΙΘΟΥ

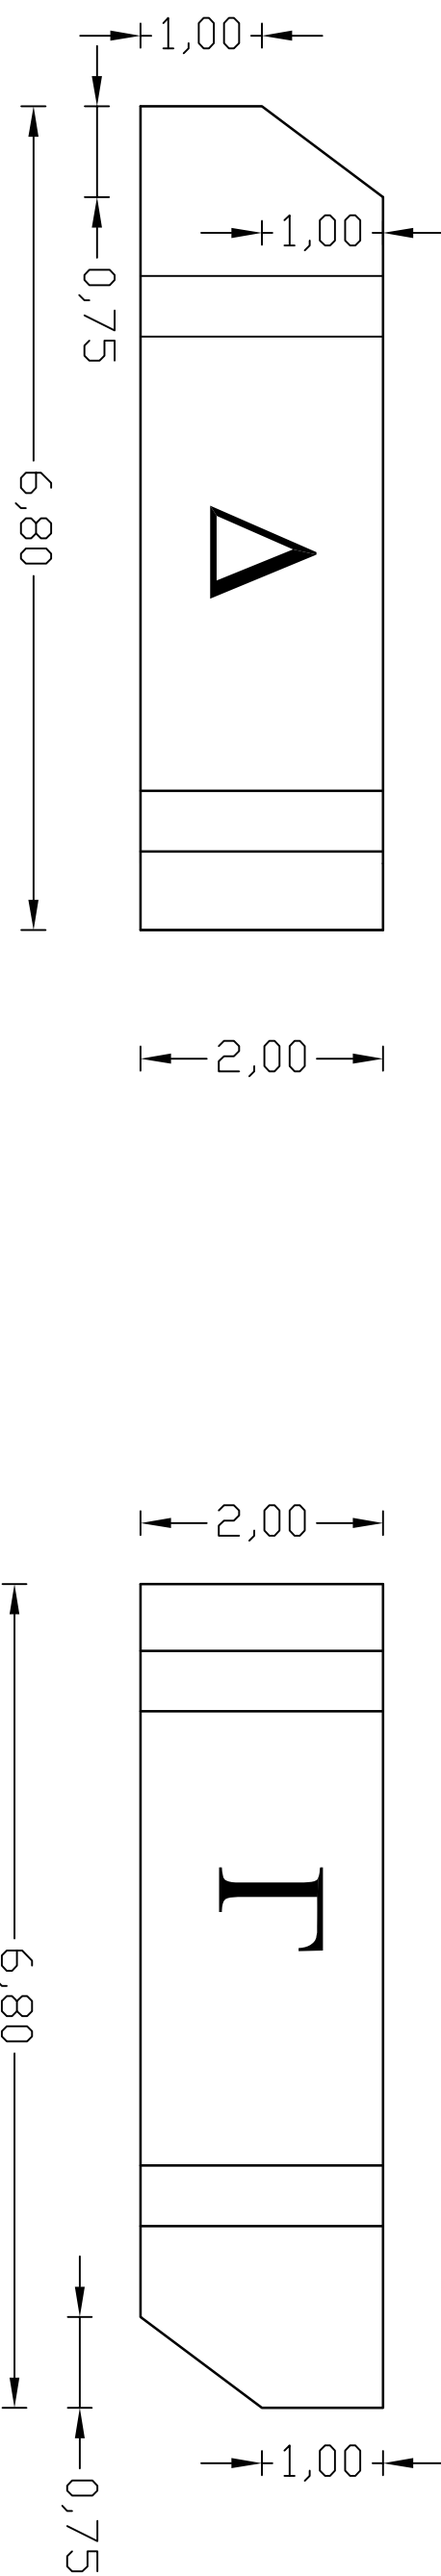


ΚΑΤΟΨΗ ΤΕΧΝ. ΟΙΚΟΛΙΘΟΥ

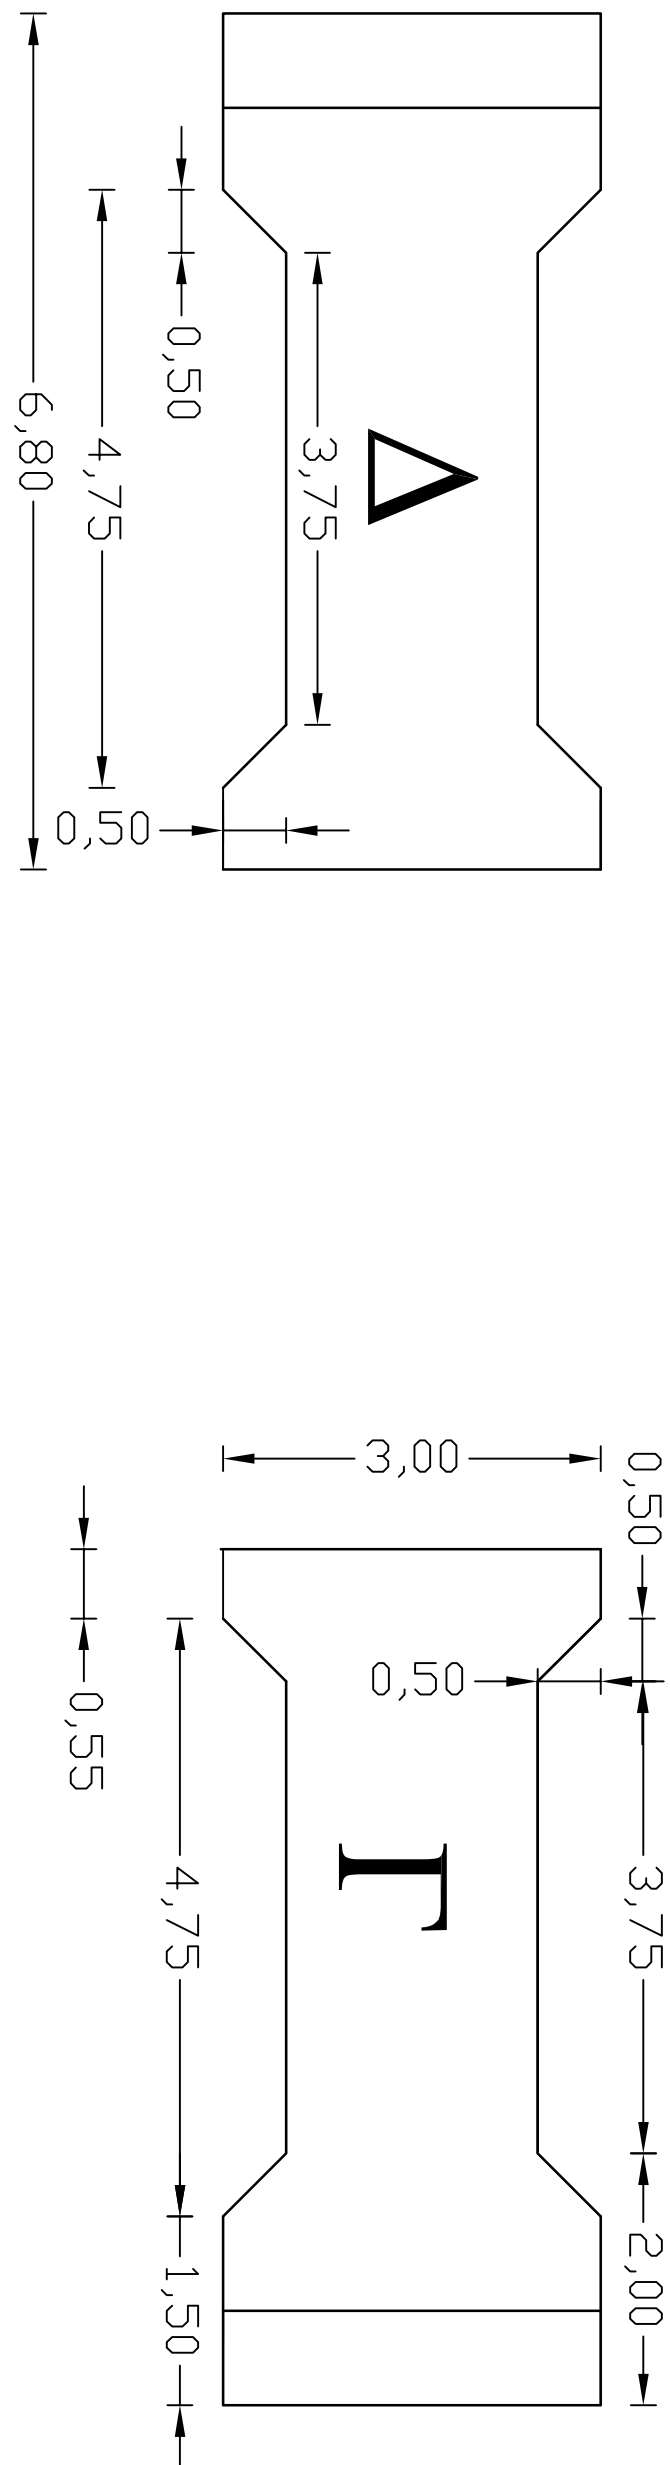

ΤΟΜΗ ΤΕΧΝ. ΟΙΚΟΛΙΘΟΥ

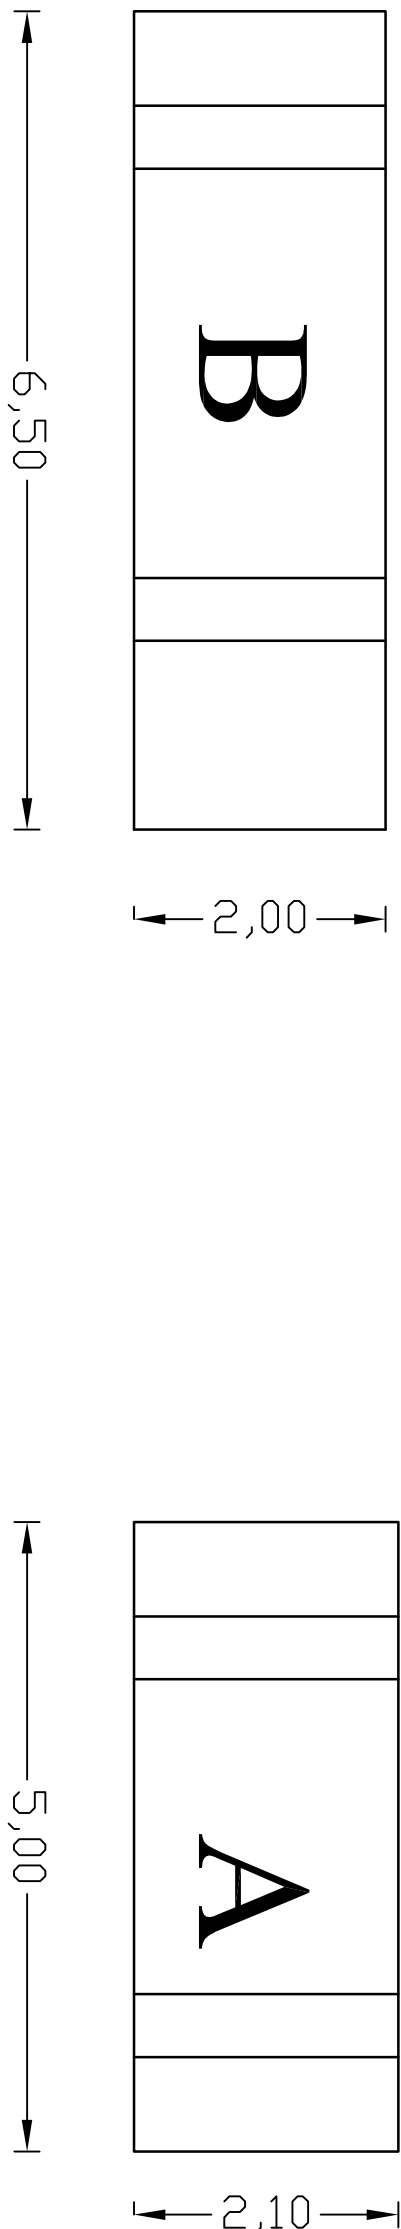

ΚΑΤΟΨΗ ΤΕΧΝ. ΟΙΚΟΛΙΘΟΥ

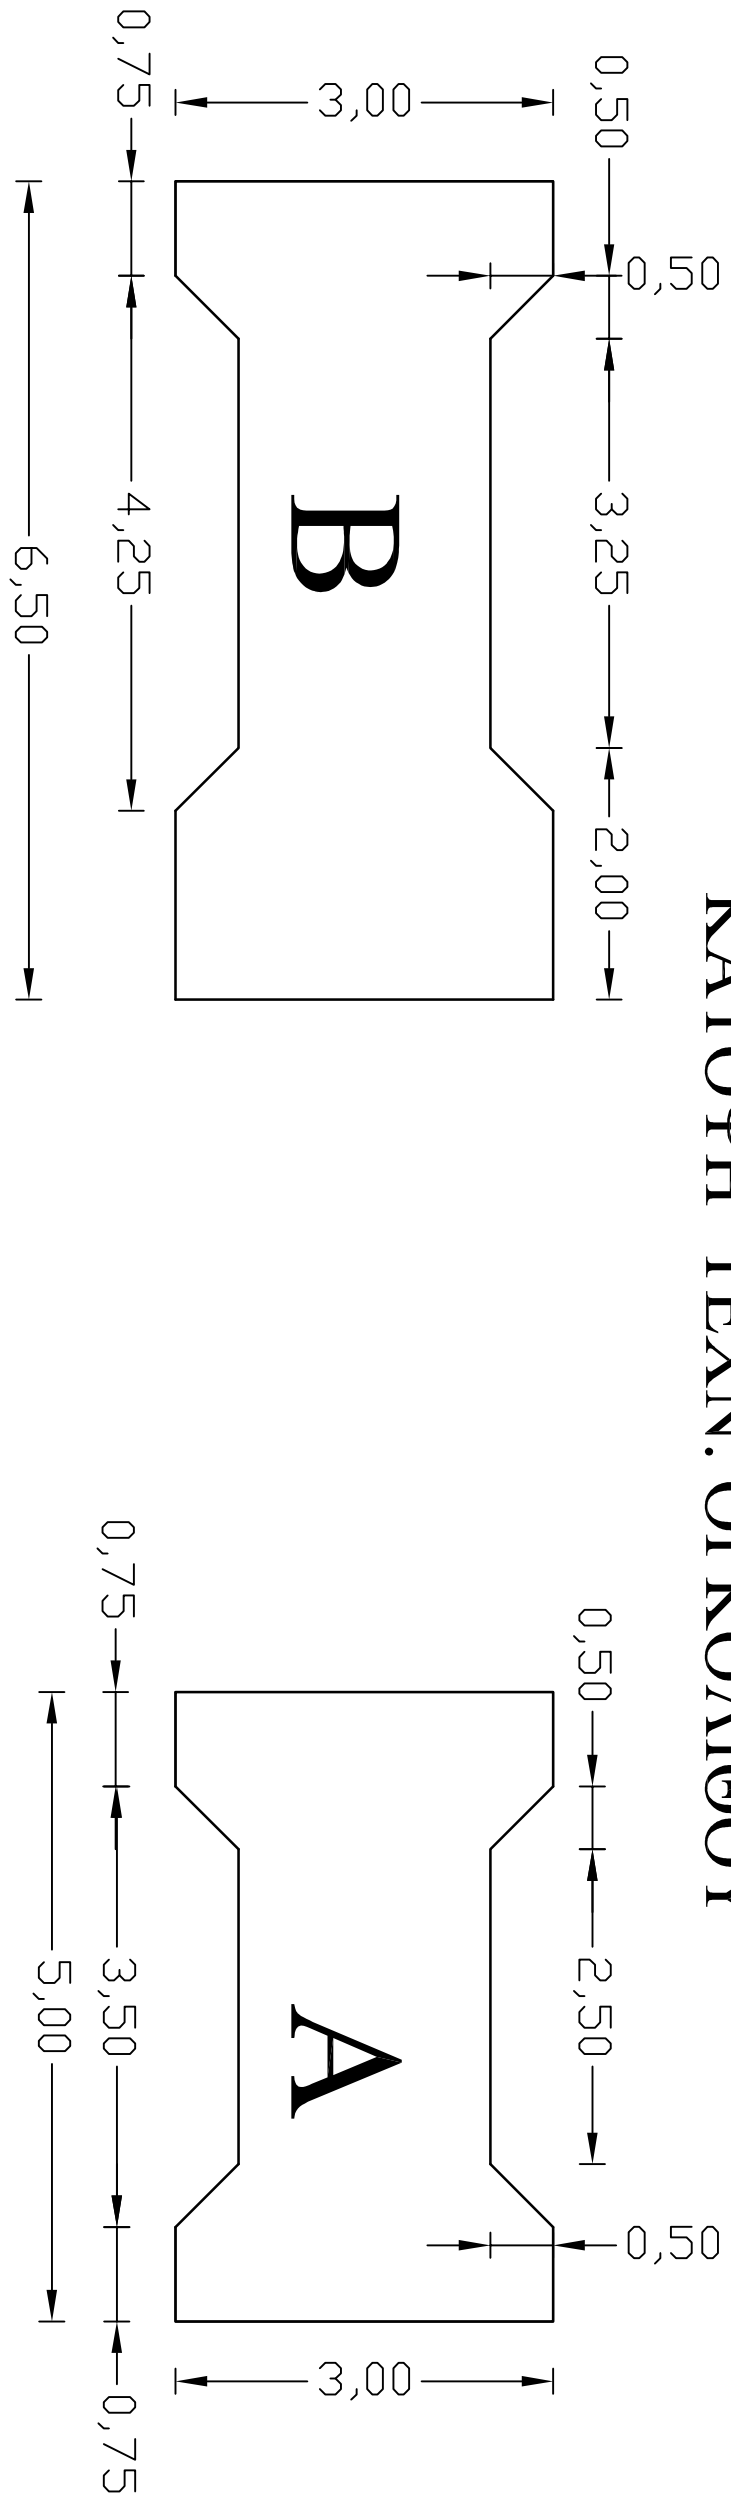

<div>ΟΛΟΚΛΗΡΩΣΗ ΤΟΥ ΕΡΓΟΥ:</div> <div>"ΚΑΤΑΣΚΕΥΗ ΝΕΟΥ ΚΡΗΜΑΟΤΟΙΧΟΥ ΕΞΗΠΡΕΤΗΣΗΣ ΚΡΟΥΑΖΙΕΡΟΠΛΟΙΩΝ ΠΕΡΙΟΧΗΣ ΑΓ. ΝΙΚΟΛΑΟΥ ΚΕΝΤΡΙΚΟΥ ΑΙΜΕΝΑ ΠΕΙΡΑΙΑ"</div>			<div>ΔΙΕΥΘΥΝΣΗ ΕΡΓΩΝ</div> <div>ΤΜΗΜΑ ΘΑΛΑΣΣΙΩΝ ΕΡΓΩΝ</div>		
<div>ΧΡΟΝΟΣ ΣΥΝΤΑΞΗΣ: ΙΑΝΟΥΑΡΙΟΣ 2015</div>			<div>ΔΙΕΥΘΥΝΣΗ ΕΡΓΩΝ</div> <div>ΤΜΗΜΑ ΘΑΛΑΣΣΙΩΝ ΕΡΓΩΝ</div>		
<div>ΚΑΤΟΨΗ CAISSON</div>			<div>ΔΙΕΥΘΥΝΣΗ ΕΡΓΩΝ</div> <div>ΤΜΗΜΑ ΘΑΛΑΣΣΙΩΝ ΕΡΓΩΝ</div>		
<div>ΛΕΙΤΟΜΕΡΕΙΕΣ ΤΕΧΝΗΤΩΝ ΟΙΚΟΛΙΘΩΝ</div>			<div>ΔΙΕΥΘΥΝΣΗ ΕΡΓΩΝ</div> <div>ΤΜΗΜΑ ΘΑΛΑΣΣΙΩΝ ΕΡΓΩΝ</div>		
<div>ΟΙ ΣΥΝΤΑΞΑΝΤΕΣ</div>			<div>Ο ΔΙΕΥΘΥΝΤΗΣ ΕΡΓΩΝ</div> <div>ΤΜΗΜΑ ΘΑΛΑΣΣΙΩΝ ΕΡΓΩΝ</div>		
<div>ΑΡΙΘΜ. ΣΥΓΓΡΑΜΜΑΤΟΣ: A3</div>			<div>ΑΡΙΘΜ. ΣΥΓΓΡΑΜΜΑΤΟΣ: A3</div> <div>ΚΑΙΝΟΤΟΜΙΑ : 1 : 100</div>		
<div>Β. ΜΠΟΥΛΑΝΤΗΣ</div> <div>Πολιτικός Μηχανικός</div>			<div>Κ. ΠΑΠΑΔΗΣ</div> <div>Πολιτικός Μηχανικός</div>		