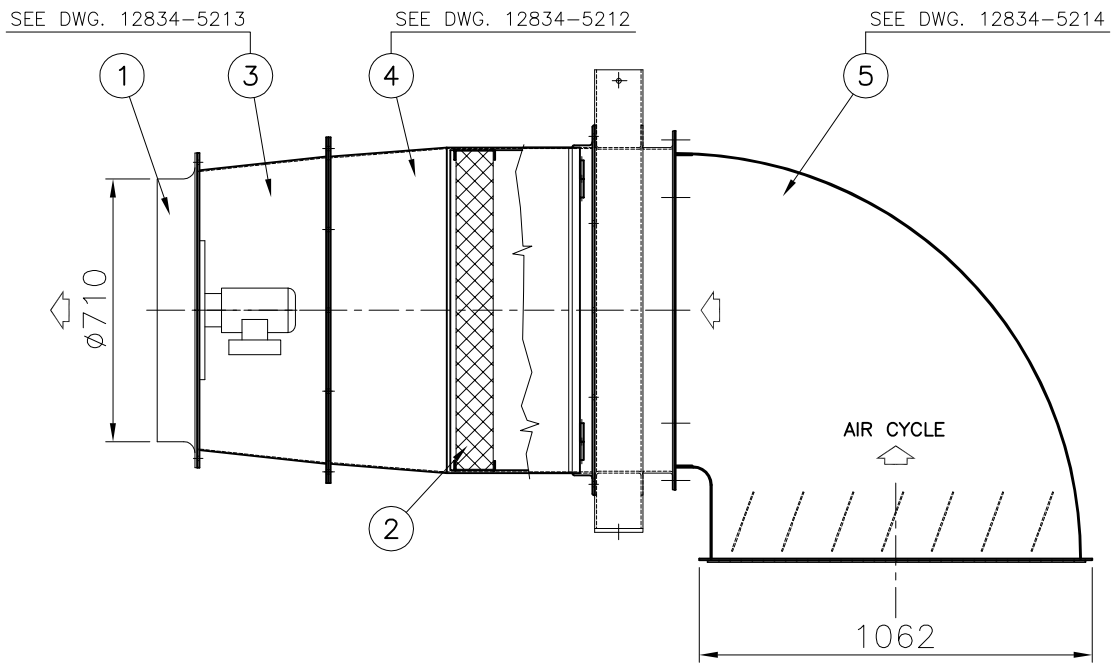

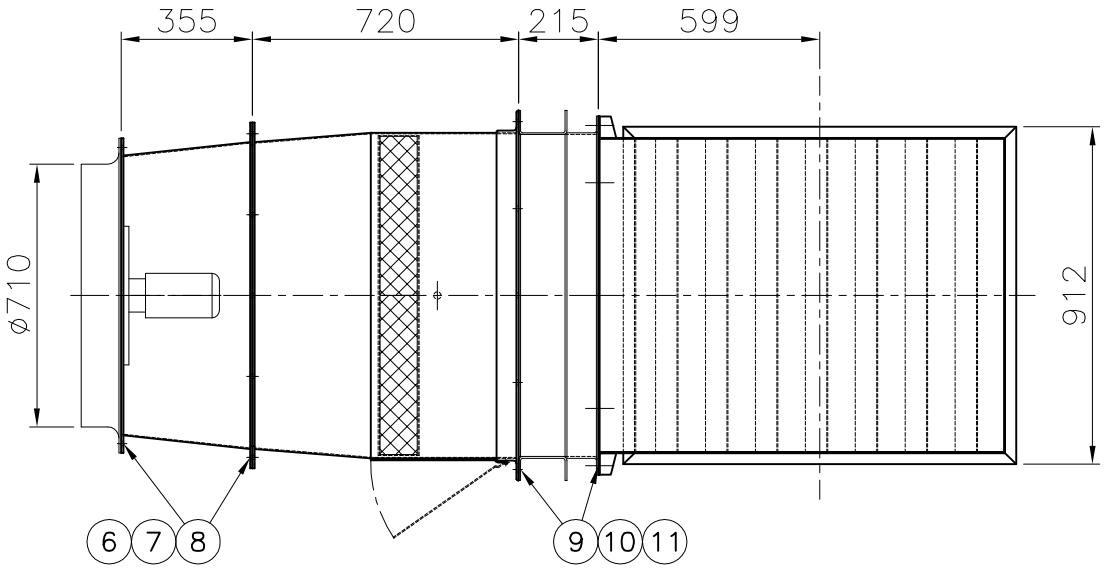

00	06/03/09	FIRST ISSUE	TM RM
	DATA DATE	MODIFICA ESEGUITA O MOTIVO DELLA SOSTITUZ. MODIFICATION EXECUTED OR REASON OF THE REPLACEMENT	DIS. DRAWER / APP.

Fabb. di riferimento N. Ref. material list	Materiale Material	Trattamento Treatment	Toll. gen. lav. Mach tolerance	Mod. o stampo Type	Peso Weight Kg	Scala Scale
–	See material list				255	1:20

MGM OMG

ROKAS CONSTRUCTIONS S.A.
TEL. +30-2108774100
FAX +30-2108774121 or 111
WWW.ROKASGROUP.GR

Customer: *PIRAEUS PORT AUTHORITY*
Object: **N.8 RMG 40t**
Project: **F0010**

DIS. DRAWER	TM	
VER.	DB	DATA DATE
APP.	RM	06/03/09

PIRAEUS PORT AUTHORITY
N.8 RMG 40t SPAN 42500
VENTILATING FAN ASSEMBLY

Dis. di riferimento N. Ref. Drawing: 12834-5200 | Pos. 20 | 00

Comm. /Job: N. 18033

Disegno / Drawing: N. 12834-5210 | 1/1

Formato: A3