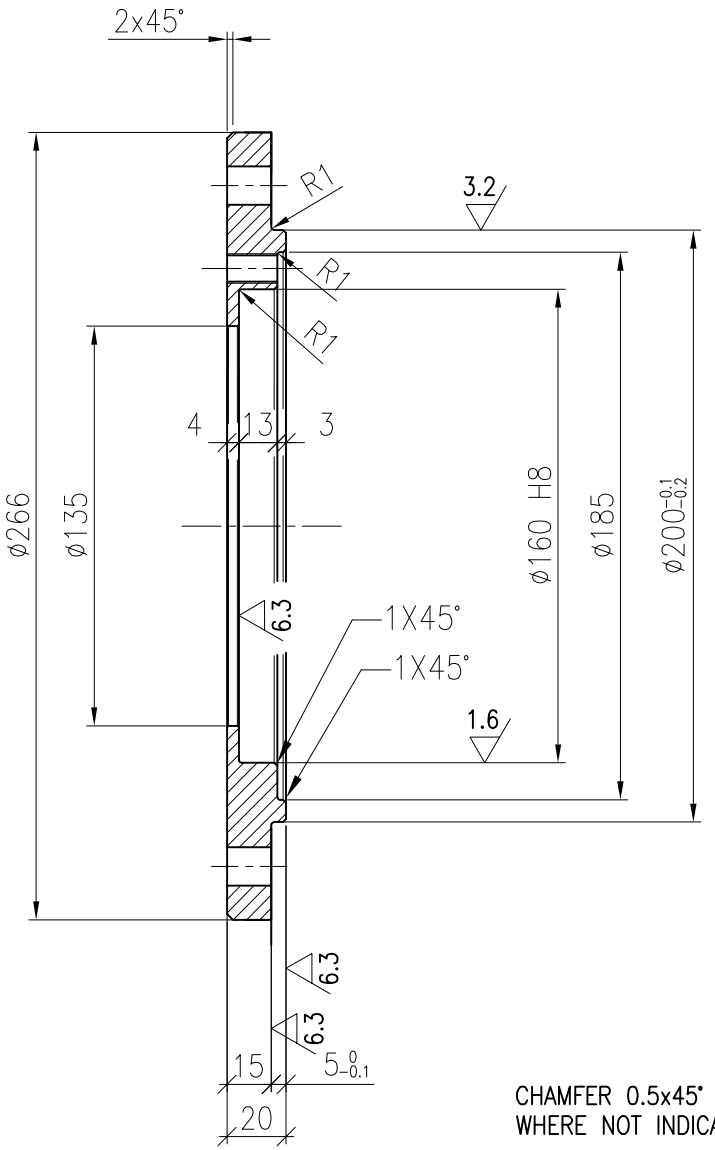

CHAMFER 0.5x45°
WHERE NOT INDICATED

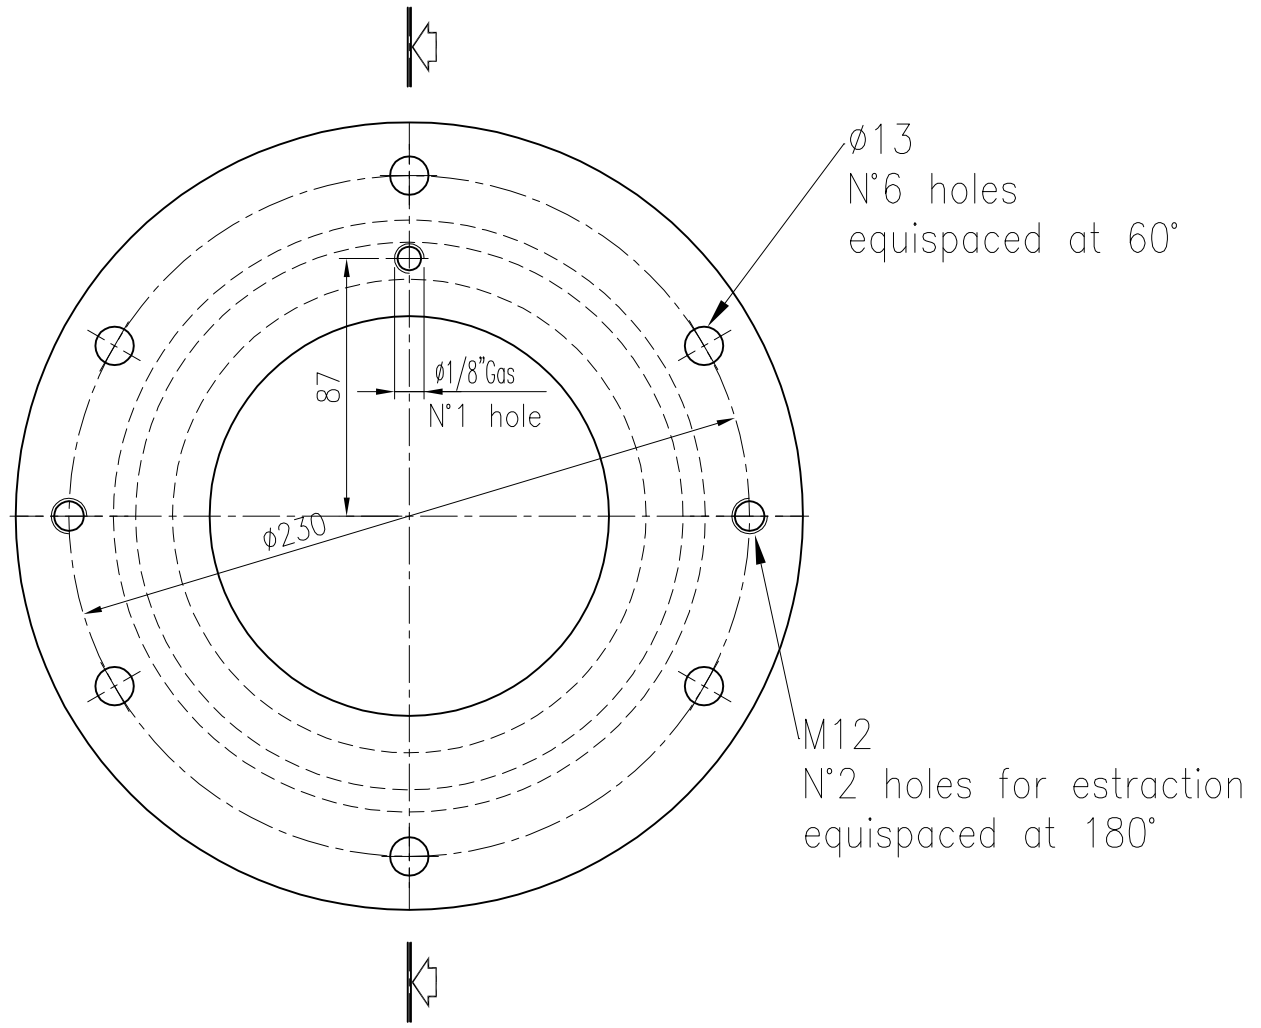

(*) Material : S355J0 or Equivalent

FOR N.1 CRANE MANUFACTURE N.4 PIECES

6.3 (3.2 1.6)

00	19/02/09	FIRST ISSUE	GF RM
	DATA DATE	MODIFICA ESEGUITA O MOTIVO DELLA SOSTITUZ. MODIFICATION EXECUTED OR REASON OF THE REPLACEMENT	DIS. DRAWER / APP.

Fabb. di riferimento N. Ref. material list	Materiale Material	Trattamento Treatment	Toll. gen. lav. Mach tolerance	Mod. o stampo Type	Peso Weight Kg	Scala Scale
12834-5500	(*)		H11-d11		4,5	1:2,5

MGM OMG

ROKAS
CONSTRUCTIONS S.A.
TEL. +30-2108774100
FAX +30-2108774121 or 111 WWW.ROKASGROUP.GR

Customer: PIRAEUS PORT AUTHORITY
Object: N.8 RMG 40t
Project: F0010

DIS. DRAWER	GF	
VER.	DB	DATA DATE
APP.	RM	19/02/09

OPEN COVER
FOR DRUM SUPPORT

Dis. di riferimento N. Ref. Drawing: 12834-5500 | Pos. 7 | 00
Comm. /Job: N. 18033
Disegno / Drawing: N. 12834-5515 | 1/1
Formato: A3