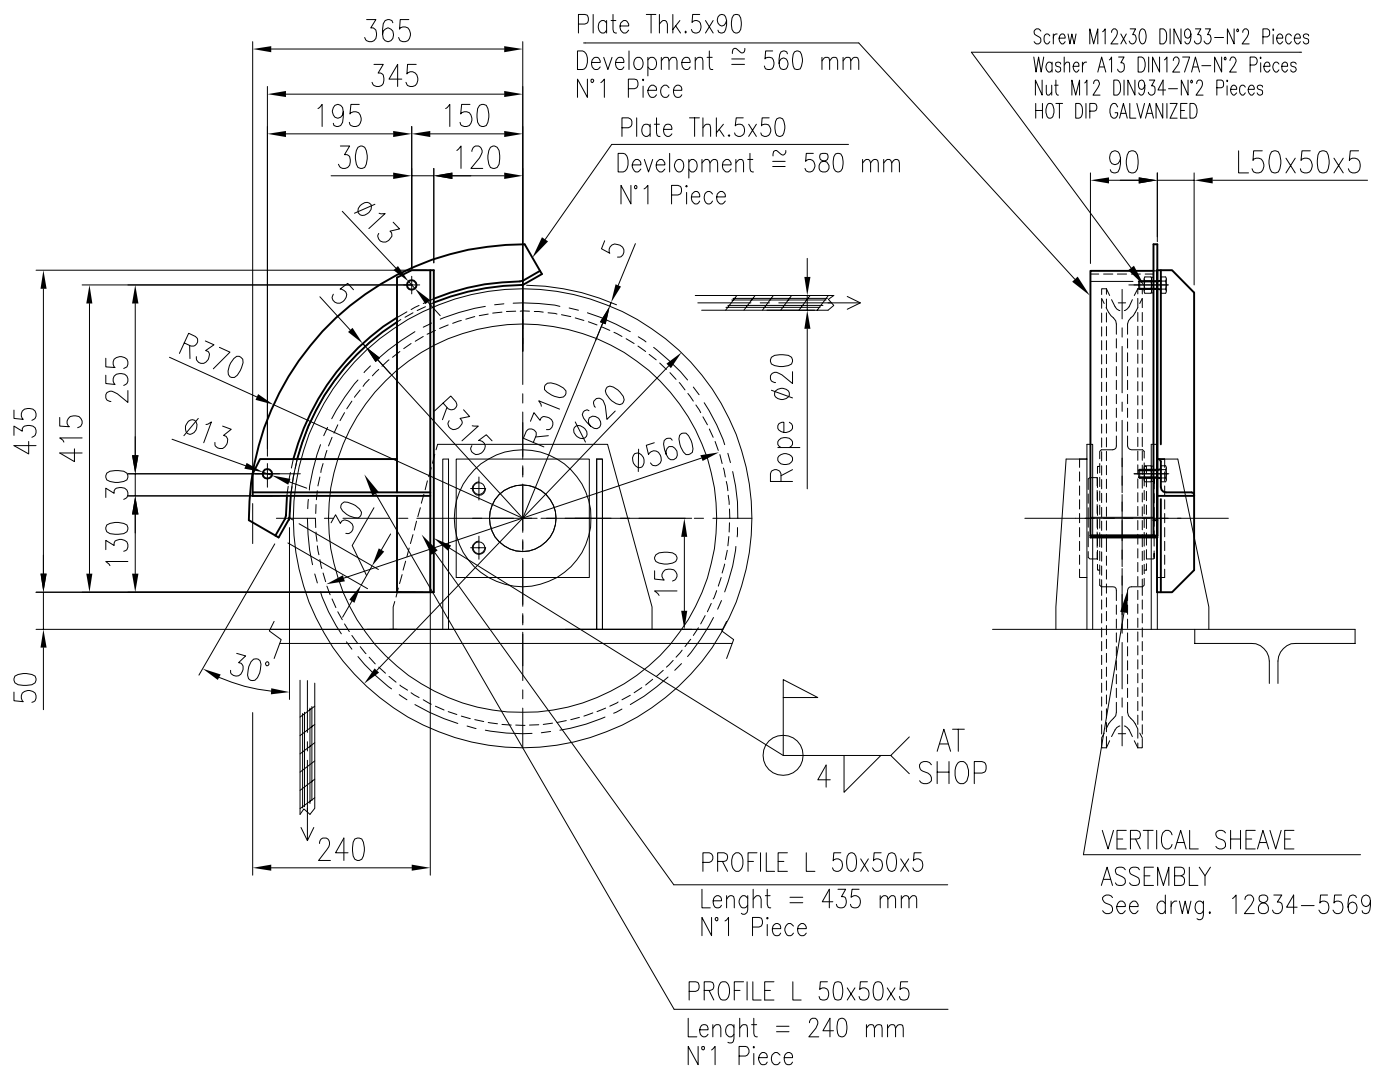

FOR N.1 CRANE MANUFACTURE
N.2 PIECE at DRAWING
+ N°2 OPPOSITE HAND

WELDED DETAIL

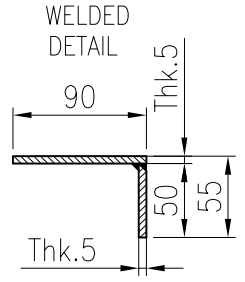

(*) Material : S235JR or Equivalent

00	28/02/09	FIRST ISSUE	GF	RM
	DATA DATE	MODIFICA ESEGUITA O MOTIVO DELLA SOSTITUZ. MODIFICATION EXECUTED OR REASON OF THE REPLACEMENT	DIS. DRAWER	APP.

Fabb. di riferimento N. Ref. material list	Materiale Material	Trattamento Treatment	Toll. gen. lav. Mach tolerance	Mod. o stampo Type	Peso Weight Kg	Scala Scale
12834-5000	(*)		H11-d11		5,5	1:10

MGM OMG

ROKAS
CONSTRUCTIONS S.A.
TEL. +30-2108774100
FAX +30-2108774121 or 111 WWW.ROKASGROUP.GR

Customer: *PIRAEUS PORT AUTHORITY*
Object: N.8 RMG 40t
Project: F0010

DIS. DRAWER	GF	
VER.	DB	DATA DATE
APP.	RM	28/02/09

CARTER
FOR VERTICAL SHEAVE D.560

Dis. di riferimento N. Ref. Drawing: 12834-5000
Pos. 16
00
Comm. /Job: N. 18033
Disegno / Drawing: N. 12834-5572
1/1